



PERÚ

Ministerio de  
Educación

Viceministerio de  
Gestión Institucional

Programa Nacional de  
Infraestructura  
Educativa

Unidad Gerencial de  
Reconstrucción Frente a  
Desastres

Decenio de la Igualdad de Oportunidad para mujeres y hombres"  
"Año de la Lucha contra la Corrupción y la Impunidad."

# LaEducación  
NoPara

**Anexo 09**  
***“Declaración Jurada de Autoconstrucción”***



PERÚ

Ministerio  
de EducaciónViceministerio de Gestión  
InstitucionalPrograma Nacional de  
Infraestructura Educativa

MINISTERIO DE EDUCACIÓN

PRONIED

Folio N°  
Unidad Gerencial de  
Reconstrucción  
Frente a Desastres

09

Decenio de la Igualdad de Oportunidad para mujeres y hombres"  
"Año de la Lucha contra la Corrupción y la Impunidad."# LaEducación  
NoPara

## DECLARACIÓN JURADA DE AUTOCONSTRUCCIÓN

Yo, \_\_\_\_\_, identificado(a) con DNI N° \_\_\_\_\_, director(a) de la I.E. \_\_\_\_\_, del distrito de \_\_\_\_\_, provincial \_\_\_\_\_, región \_\_\_\_\_, con Código de Local N° \_\_\_\_\_, asignado por la UGEL N° \_\_\_\_\_, mediante Resolución N° \_\_\_\_\_, doy fe que las siguientes edificaciones han sido construidas bajo la modalidad de AUTOCONSTRUCCIÓN, definidas como aquellas realizadas por la Asociación de Padres de Familia (APAFA) sin la Supervisión de ninguna entidad gubernamental o Expediente Técnico.

EDIFICACIÓN Nº	SÍ ES AUTOCONSTRUCCIÓN	AÑO DE EJECUCIÓN	NO ES AUTOCONSTRUCCIÓN	NO TENGO CONOCIMIENTO	OBSERVACIÓN ADICIONAL
1					
2					
3					
4					
....					

(Listar todas las edificaciones)

(Anexar plano firmado con las edificaciones numeradas conforme a esta lista)

(Adjuntar copia de la Resolución de asignación del Director)

Asimismo, declaro que todos los datos consignados anteriormente son verdaderos, sometiéndome a las sanciones de ley vigente en caso de falsedad de la presente declaración.

Lima, \_\_\_\_ de \_\_\_\_\_ de 20 \_\_\_\_.

Firma y Sello del Director

Nombre y DNI





PERÚ

Ministerio de  
Educación

Viceministerio de  
Gestión Institucional

Programa Nacional de  
Infraestructura  
Educativa

Unidad Gerencial de  
Reconstrucción Frente a  
Desastres

MINISTERIO DE EDUCACIÓN <b>PRONIED</b>	
Folio N°	08

Decenio de la Igualdad de Oportunidad para mujeres y hombres  
"Año de la Lucha contra la Corrupción y la Impunidad."

# LaEducación  
NoPara

**Anexo 10**  
**"Formato PPTO Reparación Reforzamiento"**

	PERÚ	Ministerio de Educación	Viceministerio de Gestión Institucional	Programa Nacional de Infraestructura Educativa	Unidad Gerencial de Reconstrucción Frente a Desastres	Folio No. 07
PROYECTO	PROYECTO DE REFORZAMIENTO				EDIFICACIÓN N°	XXX
UBICACIÓN	LOCAL EDUCATIVO N°XXX				REV. N°	00
DESCRIPCIÓN	PRESUPUESTO DE EDIFICACIÓN N° XXX EN LOCAL EDUCATIVO N° XXX					
ELABORADO POR	XXXX					
REVISADO POR	PRONIED				FECHA	01/11/2018

LAS PARTIDAS SON REFERENCIALES Y DEBERÁN SER MODIFICADAS POR EL CONSULTOR  
RESPECTO AL PROYECTO PROUESTO.

ITEM	DESCRIPCIÓN DE LA PARTIDA	UNIDAD	METRADO	PRECIO S/..	PARCIAL S./.
01	OBRAS PROVISIONALES Y TRABAJOS PRELIMINARES				
01.01	OBRAS PROVISIONALES PROPONER PARTIDAS				
01.02	TRABAJOS PRELIMINARES				
01.02.01	TRANSPORTE DE EQUIPOS Y HERRAMIENTAS	vje			
01.02.02	TRANSPORTE VERTICAL CON WINCHE ELECTRICO	mes			
01.02.03	TRANSPORTE HORIZONTAL EN OBRA DE EQUIPOS, MATERIALES Y HERRAMIENTAS	glb			
01.02.04	DESMONTAJE DE TABIQUE DE DRYWALL UNA CARA	m2			
01.02.05	DESMONTAJE DE TABIQUE DE DRYWALL e=0.12m	m2			
01.02.06	DESMONTAJE DE FALSO CIELORASO	m2			
01.02.07	DESMONTAJE DE COBERTURA INCLINADA DE POLICARBONATO	m2			
01.02.08	DESMONTAJE DE VENTANAS DE FACHADA PRINCIPAL (SPIDER)	und			
01.02.09	DESMONTAJE DE VENTANAS	und			
01.02.10	DESMONTAJE DE MAMPARAS	und			
01.02.11	RETIRO DE REVESTIMIENTO DE FACHADA EJE 2	m2			
01.02.12	DESMONTAJE DE PUERTAS	und			
01.02.13	DESMONTAJE DE BARANDA	und			
01.02.14	DESMONATE DE INODORO	und			
01.02.15	DESMONTAJE DE EQUIPOS ELECTROMECANICOS	und			
01.02.16	DEMOLICION DE MUROS DE ALBAÑILERIA e=0.15m	m2			
01.02.17	DEMOLICION DE PISO CERAMICO	m2			
01.02.18	REMOCION DE PISO LAMINADO DE 8MM	m2			
01.02.19	DEMOLICION DE PISO DE PORCELANATO 60X60	m2			
01.02.20	DEMOLICION DE ZOCALOS EN BAÑOS	m2			
01.02.21	DEMOLICION DE COLUMNAS	m3			
01.02.22	DEMOLICION DE LOSA ALIGERADA	m3			
01.02.23	DEMOLICION DE LOSA MACIZA e=0.25m	m3			
01.02.24	DEMOLICION DE FALSO PISO e=0.10m	m2			
01.02.25	APUNTALAMIENTO DE LA ESTRUCTURA	m2			
01.02.26	ESCARIFICADO ZAPATAS, PLACAS, COLUMNAS Y VIGAS	m2			
01.02.27	PUENTE DE ADHERENCIA	m2			
01.02.28	PERFORACION PARA ANCLAJE EN ZAPATAS, COLUMNAS Y VIGAS	m			
01.02.29	ELIMINACION DE DEMOLICIONES	vje			
01.02.30	TRAZO Y REPLANTEO DURANTE EL PROCESO	m2			
	OTRAS PARTIDAS (PROPONER)				
01.03	SEGURIDAD Y SALUD				
01.03.01	ELABORACION,IMPLEMENTACION Y ADMINISTRACION DEL PLAN DE SEGURIDAD Y SALUD EN EL	glb			
01.03.02	EQUIPOS DE PROTECCION INDIVIDUAL	und			
01.03.03	EQUIPOS DE PROTECCION COLECTIVA	glb			
01.03.04	SEÑALIZACION TEMPORAL DE SEGURIDAD	glb			
01.03.05	CAPACITACION EN SEGURIDAD Y SALUD	glb			
	OTRAS PARTIDAS (PROPONER)				
02	ESTRUCTURAS				
02.01	MOVIMIENTO DE TIERRAS				
02.01.01	EXCAVACION DE ZANJAS PARA REFORZAMIENTO DE CIMENTACIONES	m3			
02.01.02	RELLENO CON MATERIAL PROPIO	m3			
02.01.03	ELIMINACION DE EXCEDENTE CON VOLQUETE DE 10 M3 D=45KM	m3			
02.01.04	NIVELACION INTERIOR Y APISONADO	m2			
	OTRAS PARTIDAS (PROPONER)				
02.02	CONCRETO SIMPLE				
02.02.01	DADOS DE CONCRETO INCLUYE ENCOFRADO	m3			
	OTRAS PARTIDAS (PROPONER)				
02.03	CONCRETO ARMADO				
02.03.01	COLUMNAS				
02.03.01.01	CONCRETO $f_c=280 \text{ Kg/cm}^2$ EN COLUMNAS	m3			
02.03.01.02	ENCOFRADO Y DESENCOFRADO EN COLUMNAS	m2			
02.03.01.03	ACERO DE REFUERZO $F_y=4200 \text{ KG/CM}^2$	kg			
02.03.02	VIGAS				
02.03.02.01	CONCRETO EN VIGAS $f_c=280 \text{ Kg/cm}^2$	m3			
02.03.02.02	ENCOFRADO Y DESENCOFRADO DE VIGAS	m2			
02.03.02.03	ACERO DE REFUERZO $F_y=4200 \text{ KG/CM}^2$	kg			
02.03.03	MUROS O PLACAS				
02.03.03.01	CONCRETO $f_c=280 \text{ Kg/cm}^2$ EN MUROS O PLACAS	m3			
02.03.03.02	ENCOFRADO Y DESENCOFRADO EN PLACAS	m2			
02.03.03.03	ACERO DE REFUERZO $F_y=4200 \text{ KG/CM}^2$	kg			
02.03.04	LOSAS MACIZAS				
02.03.04.01	CONCRETO EN LOSA MACIZA $f_c=280 \text{ Kg/cm}^2$	m3			
02.03.04.02	ENCOFRADO Y DESENCOFRADO DE LOSAS MACIZAS	m2			
02.03.04.03	ACERO DE REFUERZO $F_y=4200 \text{ KG/CM}^2$	kg			
	OTRAS PARTIDAS (PROPONER)				



02.04	REFORZAMIENTO ESTRUCTURAL				
02.04.01	ESTRUCTURA METALICA PARA REFORZAMIENTO DE COLUMNAS	kg			
02.04.02	REFORZAMIENTO DE MUROS DE ALBAÑILERIA	m			
02.04.03	TRATAMIENTO DE FIGURAS EN ELEMENTOS NO ESTRUCTURALES	m			
02.04.04	TRATAMIENTO DE GRIETAS EN ELEMENTOS NO ESTRUCTURALES	m			
02.04.05	TRATAMIENTO DE FISURAS EN ESTRUCTURAS DE CONCRETO	m			
02.04.06	TRATAMIENTO DE GRIETAS EN ESTRUCTURAS DE CONCRETO	m			
	OTRAS PARTIDAS (PROPONER)				
03	ARQUITECTURA				
03.01	MUROS Y TABIQUES DE ALBAÑILERIA				
03.01.01	MURO DE LADRILLO SOGA e=0.15m C:A 1.5	m2			
03.01.02	MURO DE DRYWALL UNA CARA	m2			
03.01.03	TABIQUES DE DRYWALL e=0.12m	m2			
	OTRAS PARTIDAS (PROPONER)				
03.02	REVOQUES ENLUCIDOS Y MOLDURAS				
03.02.01	TARRAJO EN MUROS INTERIORES C:A 1.5 E=1.5CM	m2			
03.02.02	TARRAJO DE COLUMNAS Y PLACAS	m2			
03.02.03	TARRAJO DE VIGAS	m2			
	OTRAS PARTIDAS (PROPONER)				
03.03	CIELO RASOS				
03.03.01	CIELORRASO CON MEZCLA	m2			
03.03.02	REPOSICION DE FALSO CIELO RASO ACUSTICO	m2			
	OTRAS PARTIDAS (PROPONER)				
03.04	PISOS Y PAVIMENTOS				
03.04.01	FALSO PISO e=10cm	m2			
03.04.02	CONTRAPISO E=40 mm	m2			
03.04.03	PISO CERAMICO 45X45 CM	m2			
03.04.04	REPOSICION DE PISO LAMINADO DE 8MM	m2			
03.04.05	PISO PORCELANATO 60x60 cm	m2			
03.04.06	PISO DE CEMENTO PULIDO Y BRUÑADO E=5cm	m2			
	OTRAS PARTIDAS (PROPONER)				
03.05	ZOCALOS Y CONTRAZOCALOS				
03.05.01	ZOCALO DE MAYOLICA O CERAMICOS EN BAÑOS	m2			
	OTRAS PARTIDAS (PROPONER)				
03.06	COBERTURAS				
03.06.01	REPOSICION DE COBERTURA INCLINADA DE POLICARBONATO	m2			
	OTRAS PARTIDAS (PROPONER)				
03.07	CARPINTERIA DE MADERA				
03.07.01	REPOSICION DE PUERTA	und			
	OTRAS PARTIDAS (PROPONER)				
03.08	CARPINTERIA METALICA Y HERRERIA				
03.08.01	BARANDA METALICA INCLUYE ACCESORIOS	m			
	OTRAS PARTIDAS (PROPONER)				
03.09	VIDRIOS, CRISTALES Y SIMILARES				
03.09.01	REPOSICION DE MAMPARAS	m2			
03.09.02	REPOSICION DE SISTEMA SPIDER DE VENTANAL DE FACHADA	m2			
03.09.03	REPOSICION DE VENTANAS	und			
	OTRAS PARTIDAS (PROPONER)				
03.10	PINTURA				
03.10.01	PINTURA LATEX MURO INTERIOR	m2			
03.10.02	PINTURA LATEX MURO EXTERIOR	m2			
03.10.03	PINTURA LATEX EN CIELO RASO	m2			
	OTRAS PARTIDAS (PROPONER)				
03.11	VARIOS				
03.11.01	REPOSICION DE REVESTIMIENTO DE FACHADA	m2			
03.11.02	REPOSICION DE INODORO	und			
03.11.03	REPOSICION DE HIDRANTE	und			
03.11.04	INTERFERENCIAS ELECTRICAS Y SANITARIAS	glb			
03.11.05	LIMPIEZA FINAL DE OBRA	m2			
	OTRAS PARTIDAS (PROPONER)				
<b>COSTO DIRECTO</b>					
<b>GASTOS GENERALES 10%</b>					
<b>UTILIDAD 5%</b>					
<b>SUB TOTAL</b>					
<b>IGV 18%</b>					
<b>PRESUPUESTO TOTAL</b>					





PERÚ

Ministerio de  
Educación

Viceministerio de  
Gestión Institucional

Programa Nacional de  
Infraestructura  
Educativa

Unidad Gerencial de  
Reconstrucción Frente a  
Desastres

MINISTERIO DE EDUCACIÓN <b>PRONIED</b>	
Folio N°	06

# LaEducación  
NoPara

Decenio de la Igualdad de Oportunidad para mujeres y hombres  
"Año de la Lucha contra la Corrupción y la Impunidad."

**Anexo 11**  
**"Declaración Jurada de Inventario de Daños**  
**Equipamiento y Mobiliario"**



PERÚ

Ministerio  
de EducaciónViceministerio de Gestión  
InstitucionalPrograma Nacional de  
Infraestructura EducativaUnidad Gerencial de  
Reconstrucción  
Frente a Desastres

MINISTERIO DE EDUCACIÓN

PRONIED

Folio N°

05

Decenio de la Igualdad de Oportunidad para mujeres y hombres"  
"Año de la Lucha contra la Corrupción y la Impunidad."

# LaEducación  
NoPara

## DECLARACIÓN JURADA DE INVENTARIO DE DAÑOS EQUIPAMIENTO Y MOBILIARIO

Yo, \_\_\_\_\_, identificado(a) con DNI N° \_\_\_\_\_, director(a) de la I.E. \_\_\_\_\_, del distrito de \_\_\_\_\_, provincial \_\_\_\_\_, región \_\_\_\_\_, con Código de Local N° \_\_\_\_\_, asignado por la UGEL N° \_\_\_\_\_, mediante Resolución N° \_\_\_\_\_, doy fe que la siguiente relación de mobiliario y equipamiento listado en las Listas 01 y 02 sufrieron daños irreparables en el Fenómeno del Niño Costero 2017 y será necesaria su reposición.

*(Detallar en las Lista 01 y 02 adjuntos todos los mobiliarios y equipamientos dañados)*

*(Presentar prueba fotográfica del bien dañado siguiendo el formato de Anexo 06 y haciendo referencia a los ítems de cada Lista)*

*(Todas las hojas de los Anexos deberán estar visadas y selladas por el Director)*

*(Adjuntar copia de la Resolución de asignación del Director)*

Con la firma de esta Declaración Jurada, suscribo mi compromiso de tramar de baja los bienes dañados mencionados en la presente lista.

Asimismo, declaro que todos los datos consignados anteriormente son verdaderos, sometiéndome a las sanciones de ley vigente en caso de falsedad de la presente declaración.

Lima, \_\_\_\_ de \_\_\_\_ de 20 \_\_\_\_.

Firma y Sello del Director

Nombre y DNI





PERÚ

Ministerio  
de EducaciónViceministerio de Gestión  
InstitucionalPrograma Nacional de  
Infraestructura EducativaUnidad Gerencial de  
Reconstrucción  
Frente a Desastres

Decenio de la Igualdad de Oportunidad para mujeres y hombres  
"Año de la Lucha contra la Corrupción y la Impunidad."

# LaEducación  
NoPara

### LISTA 01 – MOBILIARIO DAÑADO

(HOJA 1 de 3)

ITEM	DESCRIPCIÓN DE BIENES	AMBIENTE(S) (ej. AULA, DIRECCIÓN, BIBLIOTECA)	CANTIDAD COLOCAR 0 (CERO) CUANDO NO CORRESPONTE	SE ADJUNTA FOTO MARCAR CON CHECK (✓)	NO HAY PRUEBA FÍSICA DEL BIEN MARCAR CON EQUIS (X)
1	SILLA PARA ALUMNOS DE INICIAL				
2	SILLA PARA ALUMNOS DE 1° A 2° PRIMARIA				
3	SILLA PARA ALUMNOS DE 3° a 6° PRIMARIA				
4	SILLA PARA ALUMNOS DE 1° A 2° SECUNDARIA				
5	SILLA PARA ALUMNOS DE 3° A 5° SECUNDARIA / CETPRO				
6	SILLA PARA DOCENTES				
7	SILLA GIRATORIA PARA ADMINISTRACIÓN				
8	SILLA APILABLE PARA NIÑOS DE INICIAL				
9	SILLA APILABLE GRANDE				
10	MESA PARA ALUMNOS DE INICIAL				
11	MESA PARA ALUMNOS DE 1° A 2° PRIMARIA				
12	MESA PARA ALUMNOS DE 3° A 6° PRIMARIA				
13	MESA PARA ALUMNOS DE 1° A 2° SECUNDARIA				



PERÚ

Ministerio de Educación

Viceministerio de Gestión Institucional

Programa Nacional de Infraestructura Educativa

Unidad Gerencial de Reconstrucción Frente a Desastres

MINISTERIO DE EDUCACIÓN  
PRONIEDDecenio de la Igualdad de Oportunidad para mujeres y hombres"  
"Año de la Lucha contra la Corrupción y la Impunidad."# LaEducación  
NoParaLISTA 01 – MOBILIARIO DAÑADO(HOJA 2 de 3)

ITEM	DESCRIPCIÓN DE BIENES	AMBIENTE(S) (ej. AULA, DIRECCIÓN, BIBLIOTECA)	CANTIDAD COLOCAR 0 (CERO) CUANDO NO CORRESPONTE	SE ADJUNTA FOTO MARCAR CON CHECK (✓)	NO HAY PRUEBA FÍSICA DEL BIEN MARCAR CON EQUIS (X)
14	MESA PARA ALUMNOS DE 3° A 5° SECUNDARIA / CETPRO				
15	MESA PARA DOCENTES				
16	MESA PARA LAPTOP PRIMARIA				
17	MESA PARA LAPTOP SECUNDARIA				
18	MESA PARA ALUMNOS DE BIBLIOTECA DE PRIMARIA				
19	MESA PARA ALUMNOS DE BIBLIOTECA DE SECUNDARIA				
20	MESA PLEGABLE				
21	ARMARIO DE DOS CUERPOS				
22	ARMARIO DE DOS PUERTAS PARA INICIAL				
23	ARMARIO GENÉRICO				
24	EXHIBIDOR DE LIBROS PARA INICIAL				
25	EXHIBIDOR MÓVIL PARA INICIAL				
26	ESTANTE PARA ÚTILES ESCOLARES PARA INICIAL Y PRIMARIA				



www.pronled.gob.pe

Jirón Carabaya 341  
Lima, Lima 01, Perú  
T: (511) 615 5960

EL PERÚ PRIMERO



PERÚ

Ministerio  
de EducaciónViceministerio de Gestión  
InstitucionalPrograma Nacional de  
Infraestructura EducativaUnidad Gerencial de  
Reconstrucción  
Frente a Desastres

Decenio de la Igualdad de Oportunidad para mujeres y hombres"  
"Año de la Lucha contra la Corrupción y la Impunidad."

# LaEducación  
NoPara

### LISTA 01 – MOBILIARIO DAÑADO

(HOJA 3 de 3)

ITEM	DESCRIPCIÓN DE BIENES	AMBIENTE(S) (ej. AULA, DIRECCIÓN, BIBLIOTECA)	CANTIDAD COLOCAR 0 (CERO) CUANDO NO CORRESPONTE	SE ADJUNTA FOTO MARCAR CON CHECK (✓)	NO HAY PRUEBA FÍSICA DEL BIEN MARCAR CON EQUIS (X)
27	ESTANTE PARA LIBROS EN PRIMARIA Y/O SECUNDARIA / CETPRO				
28	ESTANTE ALTO CON REPISAS				
29	CASILLEROS INDIVIDUALES PARA INICIAL				
30	ARCHIVADOR CON CAJONES				
31	ESTANTE BAJO CON CAJONES				
32	ESCRITORIO ADMINISTRATIVO				
33	ESCRITORIO CON MESA DE REUNIONES				
34	OTROS (DETALLAR)				



www.pronied.gob.pe

Jirón Carabaya 341  
Lima, Lima 01, Perú  
T: (511) 615 5960



El Perú Primero



PERÚ

Ministerio  
de EducaciónViceministerio de Gestión  
InstitucionalPrograma Nacional de  
Infraestructura EducativaUnidad Gerencial de  
Reconstrucción  
Frente a Desastres

Folio N°

03

# LaEducación  
NoParaDecenio de la Igualdad de Oportunidad para mujeres y hombres"  
"Año de la Lucha contra la Corrupción y la Impunidad."LISTA 02 – EQUIPAMIENTO DAÑADO(HOJA 1 de 2)

ITEM	DESCRIPCIÓN DE BIENES	AMBIENTE(S) (ej. AULA, DIRECCIÓN, BIBLIOTECA)	CANTIDAD COLOCAR 0 (CERO) CUANDO NO CORRESPONTE	SE ADJUNTA FOTO MARCAR CON CHECK (✓)	NO HAY PRUEBA FÍSICA DEL BIEN MARCAR CON EQUIS (X)
1	COMPUTADORA PC				
2	COMPUTADORA PORTATIL - LAPTOP				
3	IMPRESORA MULTIFUNCIONAL				
4	PROYECTOR MULTIMEDIA				
5	PARLANTES MULTIMEDIA PARA LAPTOP				
6	PARLANTES GENÉRICOS				
7	ECRAN				
8	TELEVISIÓN				
9	EQUIPO BLURAY				
10	EQUIPO DE SONIDO				
11	REFRIGERADORA				
12	MICROONDAS				
13	COCINA				



www.pronled.gob.pe

Jirón Carabaya 341  
Lima, Lima 01, Perú  
T: (511) 615 5960

EL PERÚ PRIMERO



PERÚ

Ministerio  
de EducaciónViceministerio de Gestión  
InstitucionalPrograma Nacional de  
Infraestructura EducativaUnidad Gerencial de  
Reconstrucción  
Frente a Desastres

Decenio de la Igualdad de Oportunidad para mujeres y hombres"  
"Año de la Lucha contra la Corrupción y la Impunidad."

# LaEducación  
NoPara**LISTA 02 – EQUIPAMIENTO DAÑADO****(HOJA 2 de 2)**

ITEM	DESCRIPCIÓN DE BIENES	AMBIENTE(S) (ej. AULA, DIRECCIÓN, BIBLIOTECA)	CANTIDAD COLOCAR 0 (CERO) CUANDO NO CORRESPONTE	SE ADJUNTA FOTO MARCAR CON CHECK (✓)	NO HAY PRUEBA FÍSICA DEL BIEN MARCAR CON EQUIS (X)
14	RACK PARA PROYECTOR MULTIMEDIA				
15	RACK PARA REPRODUCTOR DVD				
16	RACK PARA TELEVISIÓN				
17	OTROS (DETALLAR)				





PERÚ

Ministerio de  
Educación

Viceministerio de  
Gestión Institucional

Programa Nacional de  
Infraestructura  
Educativa

Unidad Gerencial de  
Reconstrucción Frente a  
Desastres


MINISTERIO DE EDUCACIÓN <b>PRONIED</b>	
Folio N°	02

# LaEducación  
NoPara

Decenio de la Igualdad de Oportunidad para mujeres y hombres  
"Año de la Lucha contra la Corrupción y la Impunidad."


### Anexo 12

#### ***"Modelo de plano para levantamiento e informe de daños"***

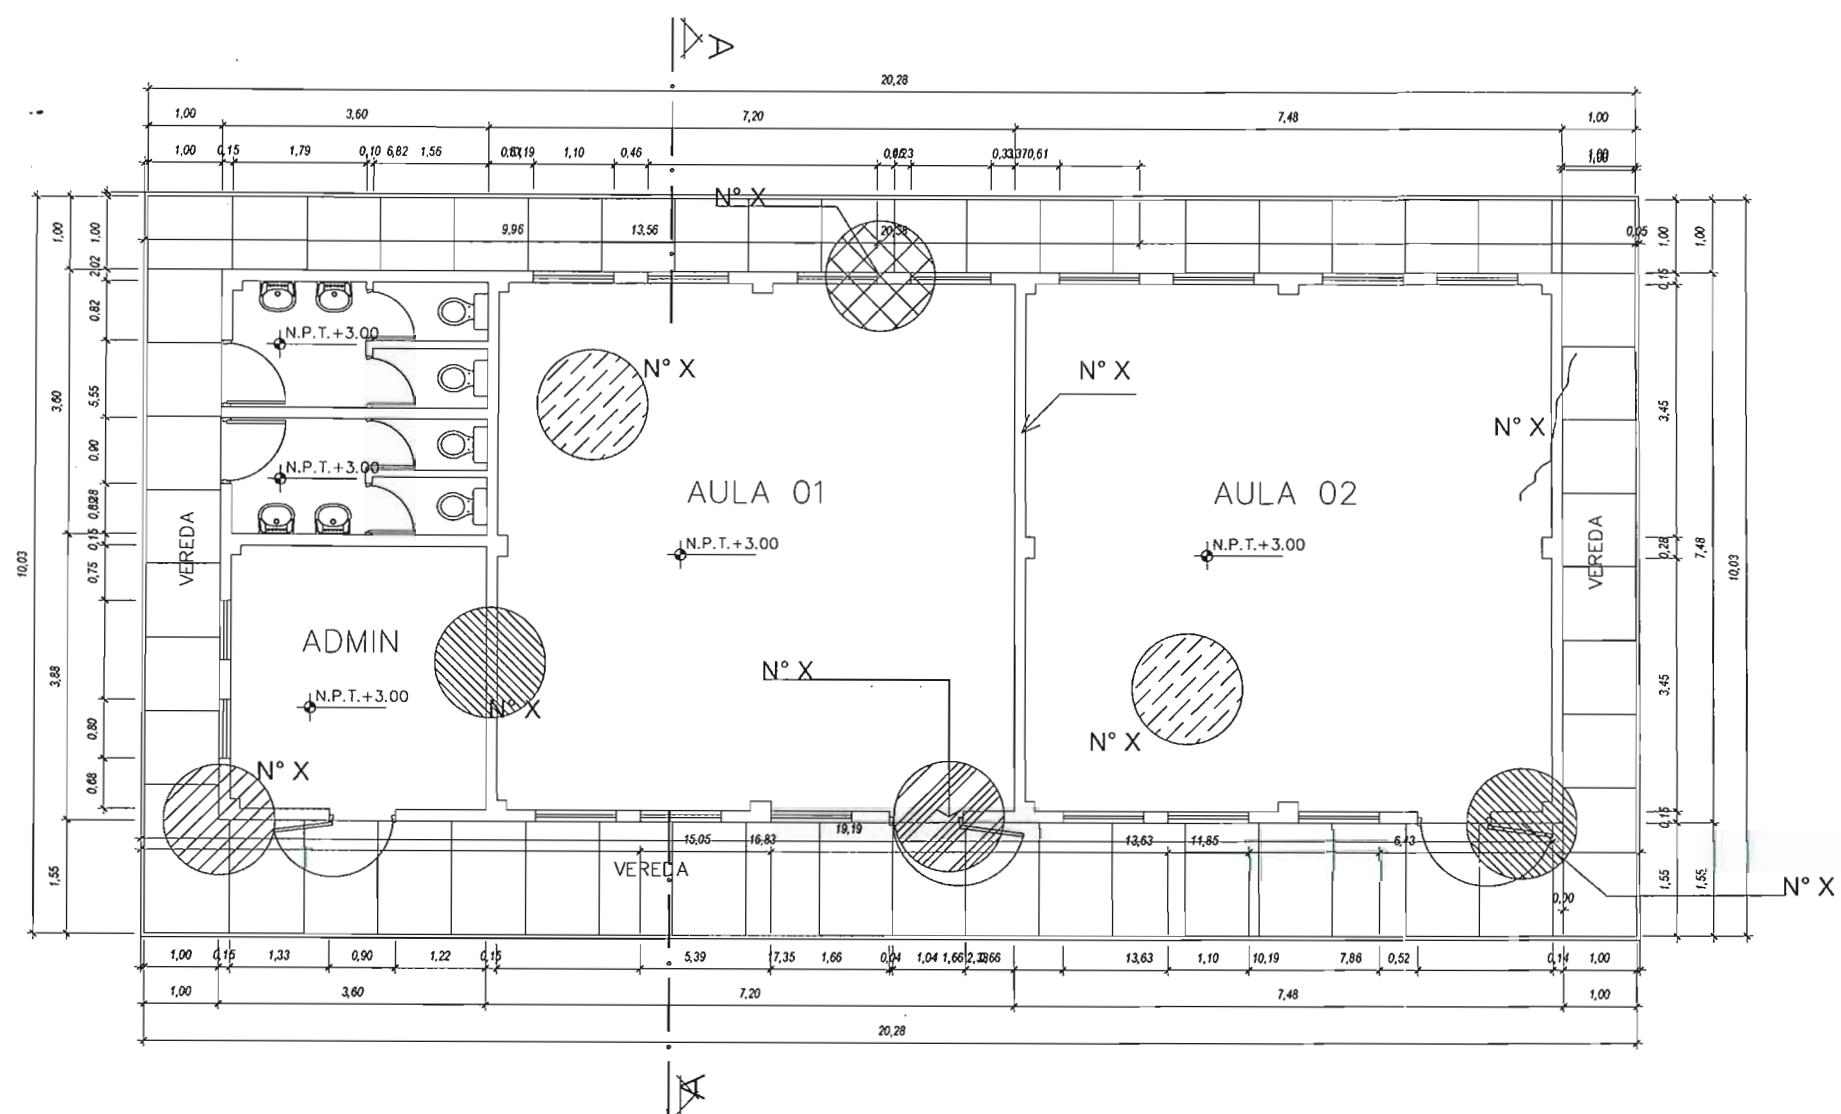


# PLANTA AULA 01 y 02 – PABELLÓN A

ESCALA: 1/

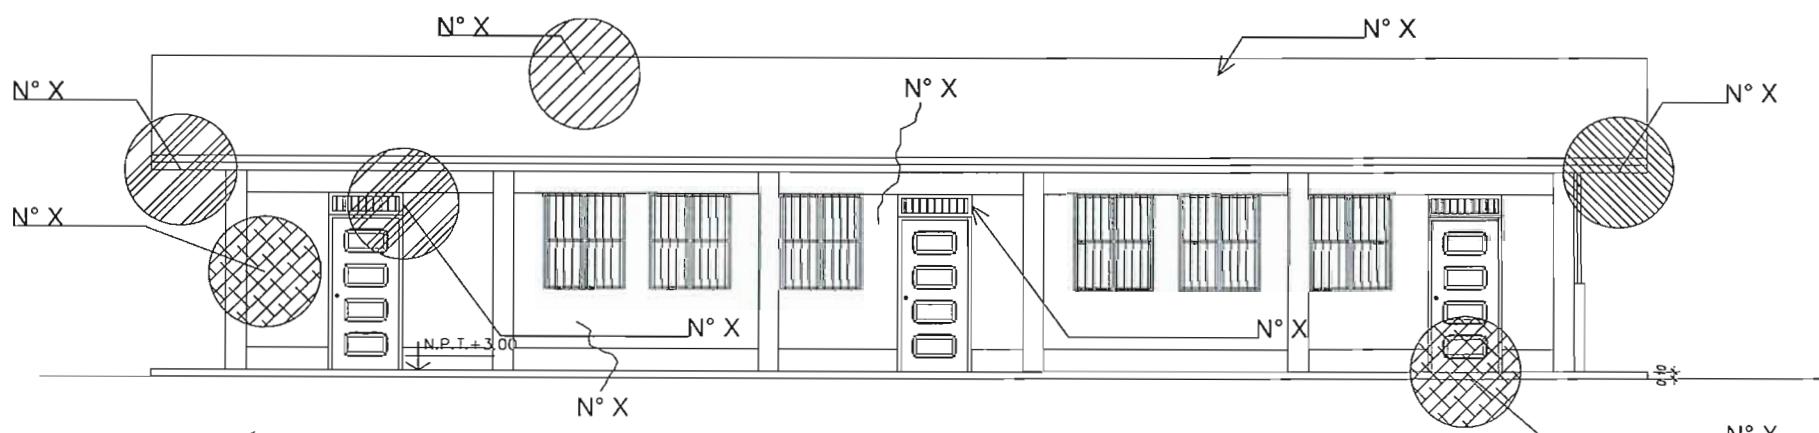

# ELEVACIÓN FRONTAL 01 y 02 – PABELLÓN A

ESCALA: 1 /

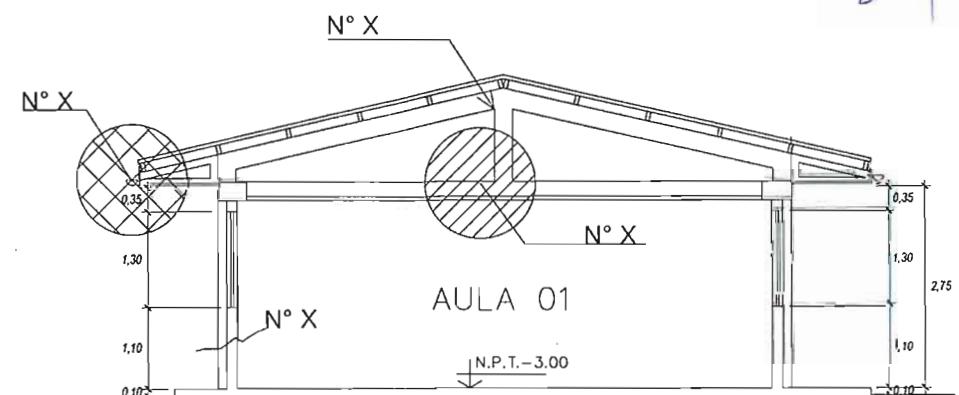

CORTE A - A

ESCALA: 1/50

1.- Las colas en el piano están expresadas en metros

		PROYECTO	"ABC" DE LA	
		LE	"XXX" (CÓDIGO DEL COLEGIO)	
		LE	"NOMBRE DEL COLEGIO"	
		PLANO DE	NN	
			NN	
		UBICACIÓN	LOCALIDAD = PROVINCIA = DEPARTAMENTO	SISTEMA: NN
		LOCALIDAD = PROVINCIA = DEPARTAMENTO		NN
REF. JEFATURA		DETALLE		
DIRECCIÓN EJECUTIVA PRONIED		ING. XXX	ARQ. XXX	LAMINA
UBICACIÓN		CIP. XXX	CAP. XXX	
GERENCIA DE RECONSTRUCCIÓN FRENTE DESASTRES		EQUIPO		
REVISADO		XXXX / XXX / XXX / XXX		
(CONSULTOR REVISOR Y ESPECIALISTA)		ESCALA	1 / XXX	FECHA: MES - AÑO
				DIBUJO NN