

PLANTA PRIMER PISO
ESCALA 1/50


NOTA:
 - LOS ELEMENTOS DE CONCRETO CARAVISTA COMO COLUMNAS, VIGAS Y PLACAS ESTARAN PINTADOS INTERIORMENTE CON PINTURA ESMALTE DE COLOR
 VER DETALLES DE:
 - GARGOLA, JUNTAS Y TAPAJUNTAS EN LAMINA DE-01
 - BARANDAS EN LAMINA DE-16
ARFA TECHADA
 1' PISO 249.35 m2
 2' PISO 263.70 m2
 TOTAL 513.05 m2

LEYENDA DE ACABADOS

PISOS	ZOCALOS	PLACAS	TABIQUERIAS
CODIGO DESCRIPCION	CODIGO DESCRIPCION	CODIGO DESCRIPCION	CODIGO DESCRIPCION
P-1 CEMENTO FROTACHADO Y BRUÑADO CON ENDURECEDOR	E-1 CEMENTO FROTACHADO Y BRUÑADO	Pc-1 CONCRETO CARAVISTA SELLADO	F-1 TABIQUERIA DE DRYWALL
P-2 CEMENTO PULIDO Y BRUÑADO CON ENDURECEDOR	E-2 CERAMICO NACIONAL COLOR BLANCO .30X.30M	Pc-2 CONCRETO CARAVISTA PINTADO DE COLOR	F-2 TABIQUERIA DE ALUMINIO
P-3 CEMENTO PULIDO Y BRUÑADO CON ENDURECEDOR			F-3 TABIQUERIA DE MADERA
P-4 BALDOSA DE TERRAZO 0.30M X 0.30M X 1/2" GRIS CLARO N°1			
CONTRAZOCALOS	MUROS	COLUMNAS Y VIGAS	DUCTOS
CODIGO DESCRIPCION	CODIGO DESCRIPCION	CODIGO DESCRIPCION	CODIGO DESCRIPCION
CZ-1 CONCRETO CARAVISTA SELLADO	M-1 TARRAJEADO Y PINTADO DE COLOR	C-1 CONCRETO CARAVISTA SELLADO	DE-1 DUCTO ELECTRICO
CZ-2 CONCRETO CARAVISTA SELLADO		C-2 CONCRETO CARAVISTA SELLADO	DS-1 DUCTO SANITARIO
CZ-3 BALDOSA DE TERRAZO 0.10M X 0.30M X 1/2" GRIS CLARO N°1			

CUADRO DE VANOS

VANOS	ANCHO	ALTURA	ALFEIZAR	MATERIAL	CANTIDAD
V1	3.00	1.50	1.10	ALUMINIO CON VIDRIO TEMPLADO 6mm (PIVOTANTE)	14
V2	2.00	1.50	1.10	ALUMINIO CON VIDRIO TEMPLADO 6mm (PIVOTANTE)	04
V3	3.00	1.50	1.10	ALUMINIO CON VIDRIO TEMPLADO 6mm (PIVOTANTE)	06
P2	0.85	2.50	0.10	METALICA CONTRAPLACADA/DOBLE HOJA (BATIENTES)	06
P7	1.10	2.10	-	CONTRAP. TRIPLAY 6mm PINT. AL DUCO CON VISOR	06

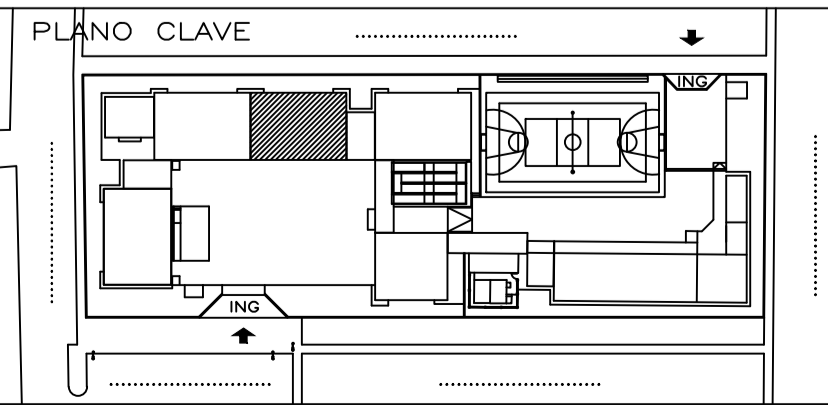

	PROYECTO:	MODULO SISTEMICO 780 PRIMARIA/SECUNDARIA
	PLANO DE:	MODULO AULAS 3A/3A PLANTA 1ER PISO
UNIDAD GERENCIAL DE ESTUDIOS Y OBRAS	DISEÑO:	PROGRAMA NACIONAL DE INFRAESTRUCTURA EDUCATIVA
REVISOR:	EQUIP. PROYECTOS:	UNIDAD GERENCIAL DE ESTUDIOS Y OBRAS
	ESCALA:	1/50
	FECHA:	JUNIO 2017

SISTEMA 780 - COSTA
 LAMINA 3A/3A
A-218
 DIBUJO EQUIP. PROYECTOS