

PLANTA SEGUNDO PISO  
ESCALA 1/50

**NOTA:**  
 - LOS ELEMENTOS DE CONCRETO CARAVISTA COMO COLUMNAS, VIGAS Y PLACAS ESTARAN PINTADOS INTERIORMENTE CON PINTURA ESMALTE DE COLOR  
 VER DETALLES DE:  
 - GARGOLA, JUNTAS Y TAPAJUNTAS EN LAMINA DE-01  
 - BARANDAS EN LAMINA DE-16  
**ARFA TECHADA**  
 1' PISO 249.35 m2  
 2' PISO 263.70 m2  
 TOTAL 513.05 m2

**LEYENDA DE ACABADOS**

PISOS	ZOCALOS	PLACAS	TABIQUERIAS
CODIGO DESCRIPCION	CODIGO DESCRIPCION	CODIGO DESCRIPCION	CODIGO DESCRIPCION
P-1 CEMENTO FROTACHADO Y BRUÑADO CON ENDURECEDOR	E-1 CEMENTO FROTACHADO Y BRUÑADO	Pc-1 CONCRETO CARAVISTA SELLADO	T-1 TABIQUERIA DE DRYWALL
P-2 CEMENTO PULIDO Y BRUÑADO CON ENDURECEDOR	E-2 CERAMICO NACIONAL COLOR BLANCO .30X.30M	Pc-2 CONCRETO CARAVISTA PINTADO DE COLOR	T-2 TABIQUERIA DE ALUMINIO
P-3 CEMENTO PULIDO Y BRUÑADO CON ENDURECEDOR			T-3 TABIQUERIA DE MADERA
P-4 BALDOSA DE TERRAZO 0.30M X 0.30M X 1/2" GRIS CLARO N°1			

**MUROS**


CODIGO DESCRIPCION	CODIGO DESCRIPCION
CZ-1 CONCRETO CARAVISTA SELLADO	M-1 TARRAJEADO Y PINTADO DE COLOR
CZ-2 CONCRETO CARAVISTA SELLADO	
CZ-3 BALDOSA DE TERRAZO 0.10M X 0.30M X 1/2" GRIS CLARO N°1	

**COLUMNAS Y VIGAS**

CODIGO DESCRIPCION	CODIGO DESCRIPCION
C-1 CONCRETO CARAVISTA SELLADO	D-1 DUCTO ELECTRICO
Vg-1 CONCRETO CARAVISTA SELLADO	D-2 DUCTO SANITARIO

**CUADRO DE VANOS**

VANOS	ANCHO	ALTURA	ALFEIZAR	MATERIAL	CANTIDAD
V1	3.00	1.50	1.10	ALUMINIO CON VIDRIO TEMPLADO 6mm (PIVOTANTE)	14
V2	2.00	1.50	1.10	ALUMINIO CON VIDRIO TEMPLADO 6mm (PIVOTANTE)	04
V3	3.00	1.50	1.10	ALUMINIO CON VIDRIO TEMPLADO 6mm (PIVOTANTE)	06
P2	0.85	2.50	0.10	METALICA CONTRAPLACADA/DOBLE HOJA (BATIENTES)	06
P7	1.10	2.10	-	CONTRAP. TRIPLAY 6mm PINT. AL DUCCO CON VISOR	06

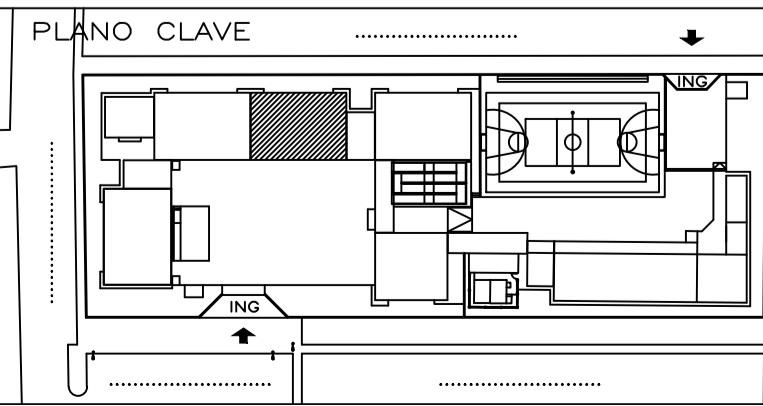

	PROYECTO:	MODULO SISTEMICO 780 PRIMARIA/SECUNDARIA
	PLANO DE:	MODULO AULAS 3A/3A PLANTA 2DO PISO
UNIDAD GERENCIAL DE ESTUDIOS Y OBRAS	DISEÑO:	SISTEMA 780 - COSTA
REVISOR:	EQUIP. PROYECTOS	LAMINA 3A/3A
	ESCALA 1/50	FECHA JUNIO 2017
		<b>A-219</b>