


PLANTA PRIMER PISO  
ESCALA 1/50

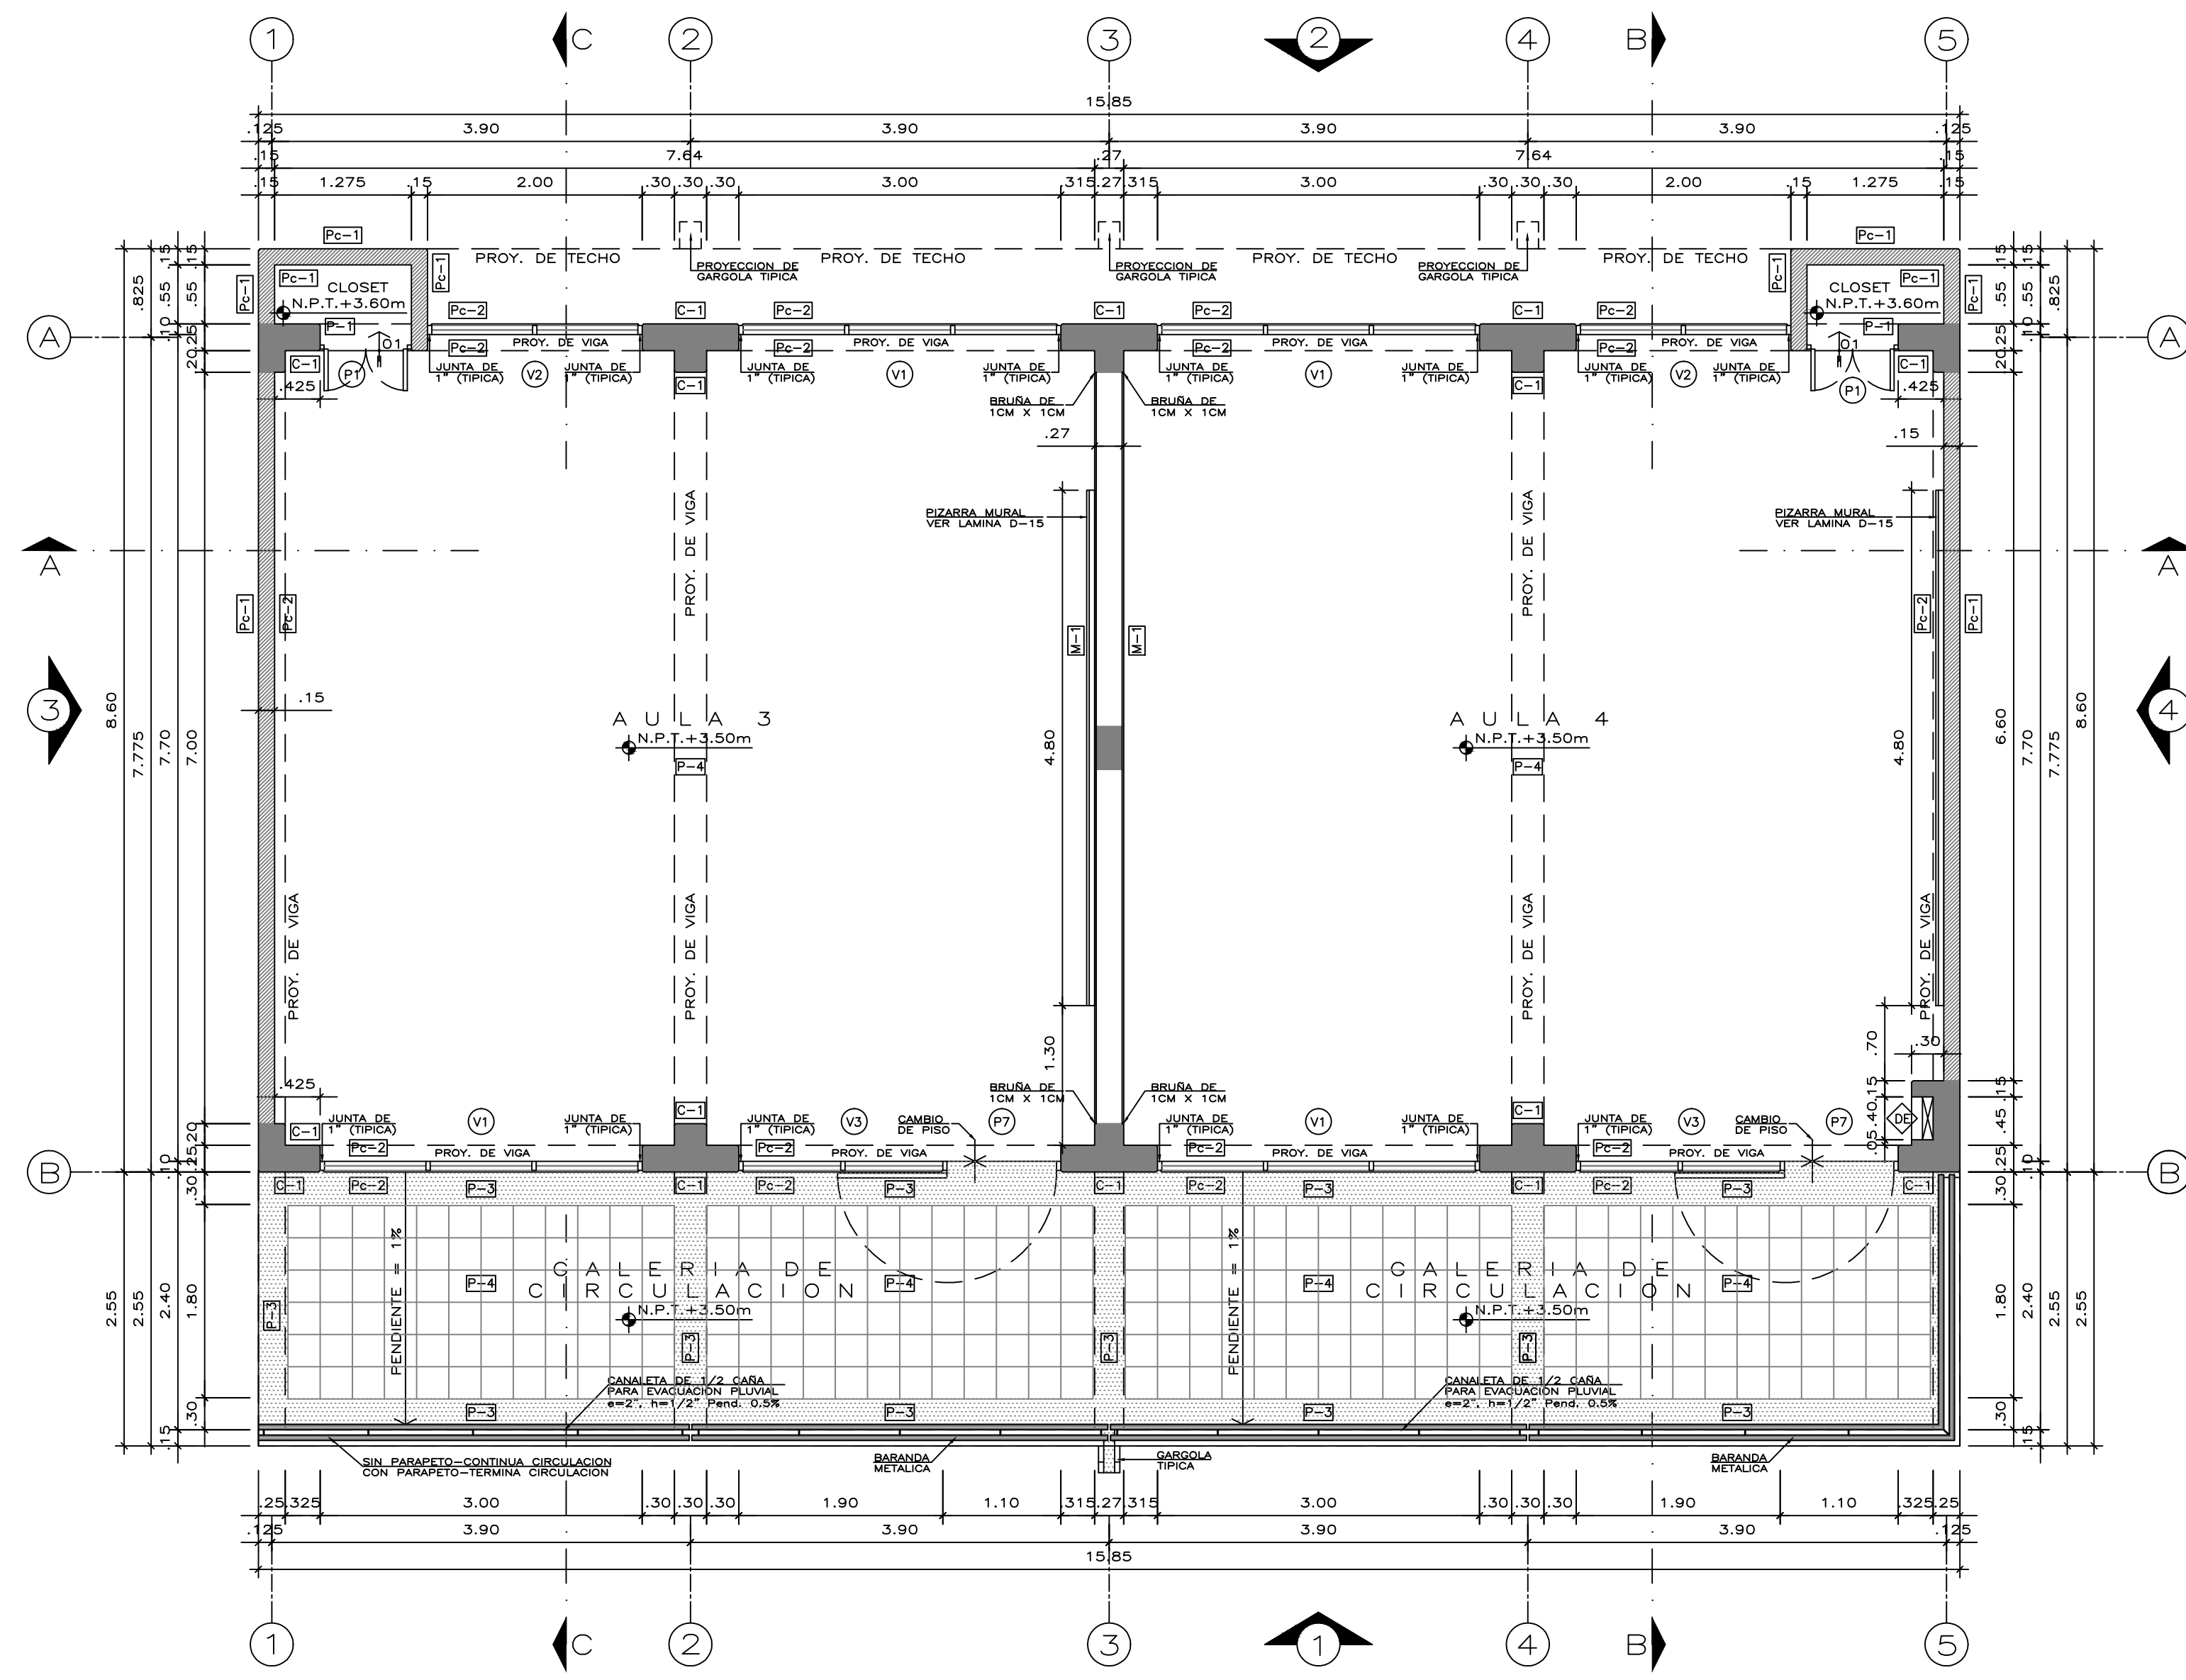

PLANTA SEGUNDO PISO  
ESCALA 1/50



**NOTA:**  
 - LOS ELEMENTOS DE CONCRETO CARAVISTA COMO COLUMNAS, VIGAS Y PLACAS ESTARAN PINTADOS INTERIORMENTE CON PINTURA ESMALTE DE COLOR  
 VER DETALLES DE:  
 - GARGOLA, JUNTAS Y TAPAJUNTAS EN LAMINA DE-01  
 - BARANDAS EN LAMINA DE-16  
**AREA TECHADA**  
 1° PISO 167.84 m2  
 2° PISO 176.73 m2  
 TOTAL 344.57 m2

**LEYENDA DE ACABADOS**

PISOS	ZOCALOS	PLACAS	TABICERIAS
PC-1 CEMENTO FROTACHADO Y BRUADO CON ENDURECEDOR	Z-1 CEMENTO FROTACHADO Y BRUADO	PC-1 CONCRETO CARAVISTA SELLADO	T-1 TABICERIA DE DRYWALL
PC-2 CEMENTO PULIDO Y BRUADO CON ENDURECEDOR	Z-2 CERAMICO NACIONAL COLOR BLANCO .30X.30M	PC-2 CONCRETO CARAVISTA PINTADO DE COLOR	T-2 TABICERIA DE ALUMINIO
PC-3 BALDOSA DE TERRAZO 0.30M X 0.30M X 1/2" GRIS CLARO N°1	M-1 TARRAJEADO Y PINTADO DE COLOR	PC-3 CONCRETO CARAVISTA SELLADO	T-3 TABICERIA DE MADERA
CONTRAZOCALOS	MUROS	COLUMNAS Y VIGAS	DUCTOS
CODIGO DESCRIPCION	CODIGO DESCRIPCION	CODIGO DESCRIPCION	CODIGO DESCRIPCION
CZ-1 CONCRETO CARAVISTA SELLADO	M-1 TARRAJEADO Y PINTADO DE COLOR	C-1 CONCRETO CARAVISTA SELLADO	D-1 DUCTO ELECTRICO
CZ-2 CONCRETO CARAVISTA SELLADO		C-2 CONCRETO CARAVISTA SELLADO	D-2 DUCTO SANITARIO
CZ-3 BALDOSA DE TERRAZO 0.10M X 0.30M X 1/2" GRIS CLARO N°1		C-3 CONCRETO CARAVISTA SELLADO	

**CUADRO DE VANOS**

VANOS	ANCHO	ALTURA	ALFEIZAR	MATERIAL	CANTIDAD
V1	3.00	1.50	1.10	ALUMINIO CON VIDRIO TEMPLADO 6mm (PIVOTANTE)	08
V2	2.00	1.50	1.10	ALUMINIO CON VIDRIO TEMPLADO 6mm (PIVOTANTE)	04
V3	3.00	1.50	1.10	ALUMINIO CON VIDRIO TEMPLADO 6mm (PIVOTANTE)	04
P1	0.85	2.50	0.10	METALICA CONTRAPLACADA/DOBLE HOJA (BATIENTES)	04
P7	1.10	2.10	-	CONTRAP. TRIPLACADA 6mm PINT. AL. DUCO CON VISOR	04

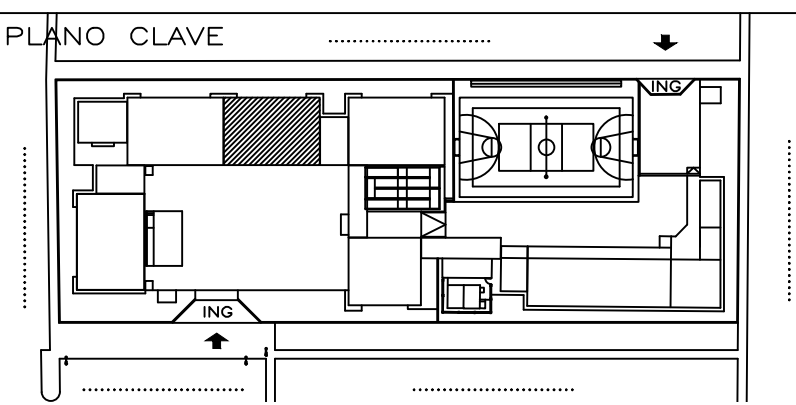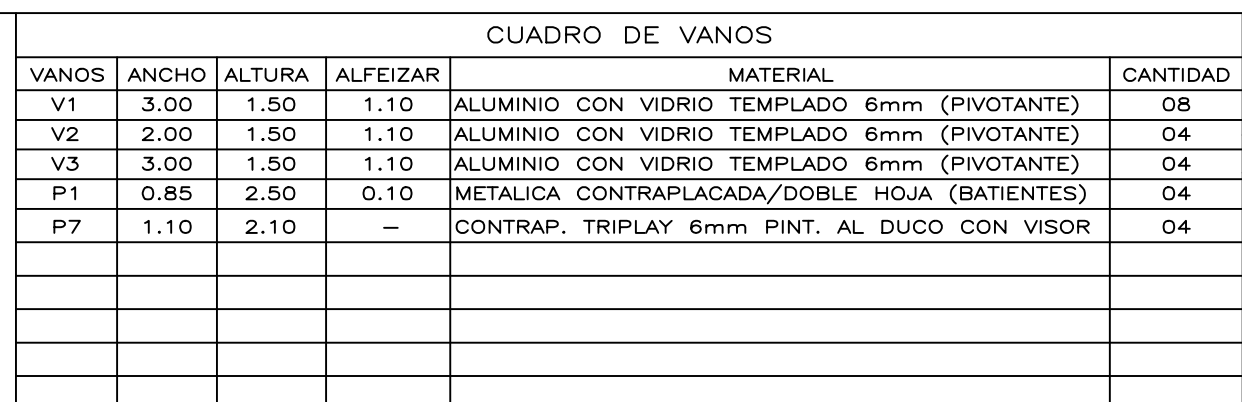

	PROYECTO:	MODULO SISTEMICO 780 - PRIMARIA/SECUNDARIA
	PLANO DE:	MODULO AULAS 2A/2A
PROGRAMA NACIONAL DE INFRAESTRUCTURA EDUCATIVA UNIDAD GERENCIAL DE ESTUDIOS Y OBRAS	UBICACION:	SISTEMA 780 - COSTA
REVISOR:	EQUIP. PROYECTOS:	LAMINA 2A/2A
	ESCALA 1/50	FECHA JUNIO 2017
		<b>A-211</b>