


PLANTA PRIMER PISO
ESCALA 1/50

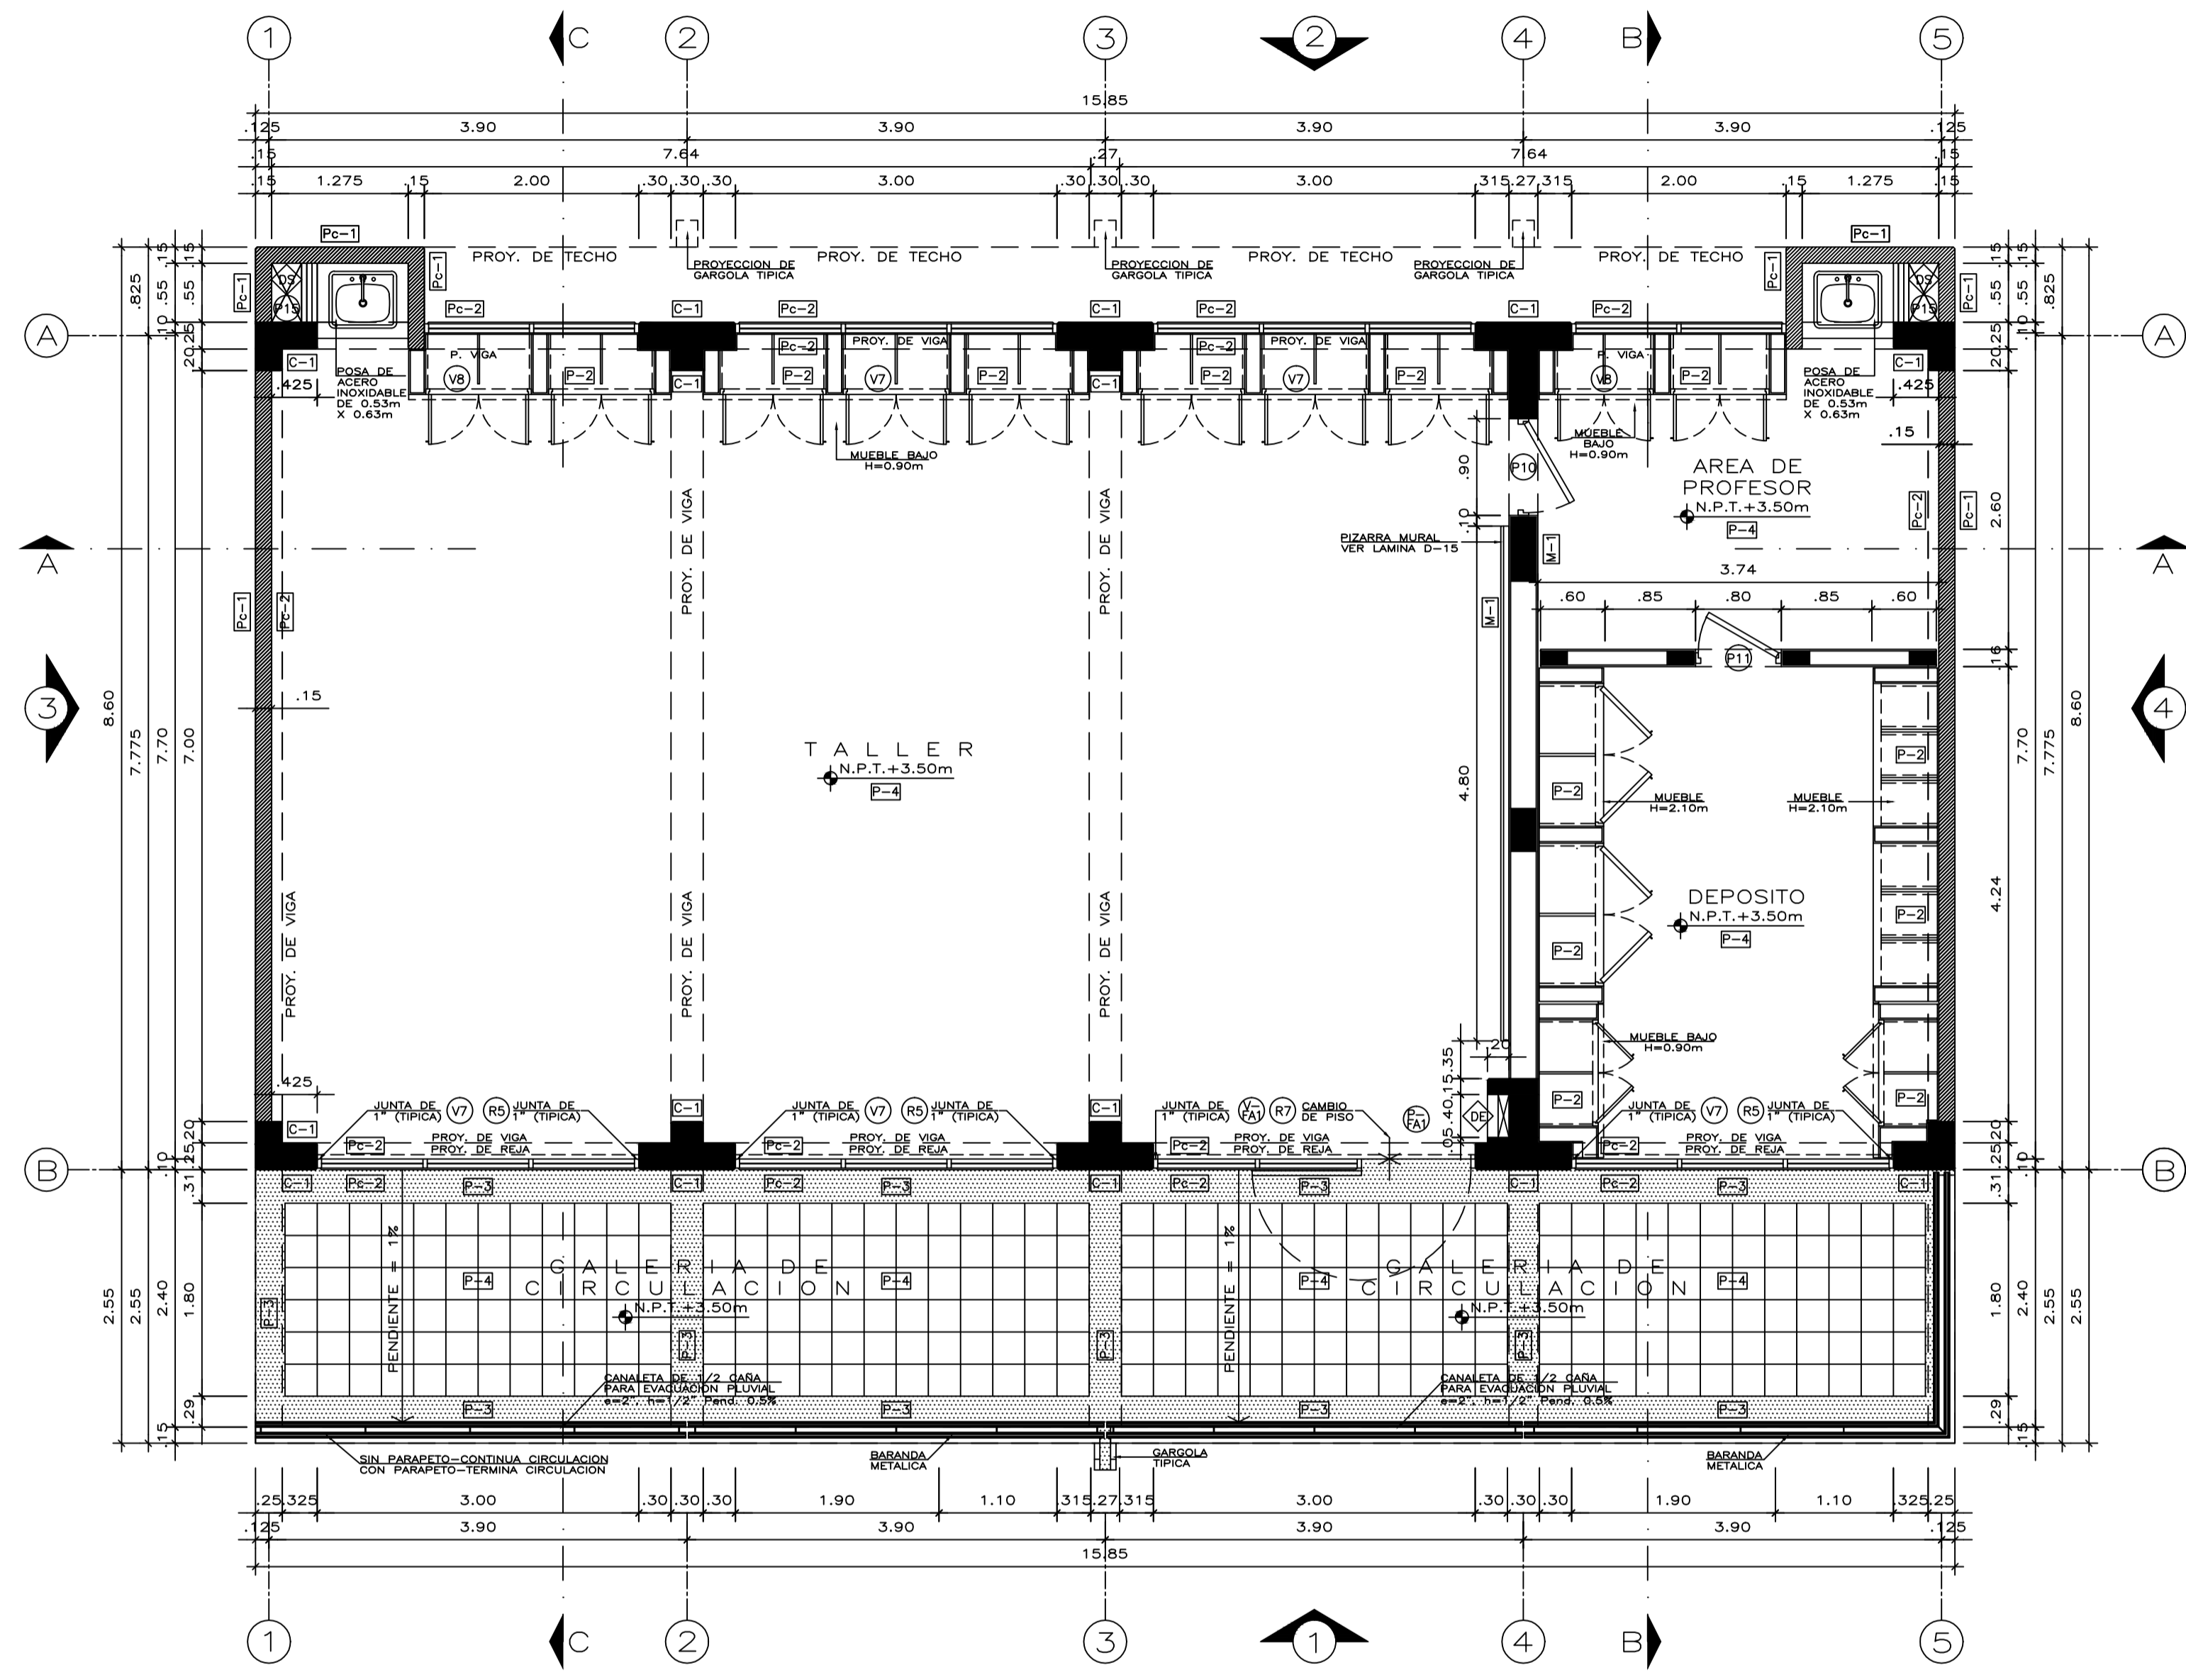

PLANTA SEGUNDO PISO
ESCALA 1/50

NOTA:
- LOS ELEMENTOS DE CONCRETO CARAVISTA COMO COLUMNAS, VIGAS Y PLACAS ESTARAN PINTADOS INTERIORMENTE CON PINTURA ESMALTE DE COLOR
VER DETALLES DE:
- GARGOLA, JUNTAS Y TAPAJUNTAS EN LAMINA DE-01
- BARANDAS EN LAMINA DE-16

AREA TECHADA
1' PISO 167.84 m²
2' PISO 176.73 m²
TOTAL 344.57 m²

LEYENDA DE ACABADOS

PISOS	ZOCALOS	MUROS
CZ-1 CEMENTO FROTACHADO Y BRUÑADO CON ENDURECEDOR	E-1 CEMENTO FROTACHADO Y BRUÑADO	M-1 TARRAJEADO Y PINTADO DE COLOR
P-2 CEMENTO PULIDO Y BRUÑADO CON ENDURECEDOR	E-2 CERAMICO NACIONAL COLOR BLANCO .30X.30M	
P-3 CEMENTO PULIDO Y BRUÑADO CON ENDURECEDOR		
P-4 BALDOSA DE TERRAZO 0.30M X 0.30M X 1/2" GRIS CLARO N°1		

CONTRAZOCALOS

CODIGO DESCRIPCION
CZ-1 CONCRETO CARAVISTA SELLADO
CZ-2 CONCRETO CARAVISTA SELLADO
CZ-3 BALDOSA DE TERRAZO 0.10M X 0.30M X 1/2" GRIS CLARO N°1

PLACAS

CODIGO DESCRIPCION
Pc-1 CONCRETO CARAVISTA SELLADO
Pc-2 CONCRETO CARAVISTA PINTADO DE COLOR

TABICUERIAS

CODIGO DESCRIPCION
T-1 TABICUERIA DE DRYWALL
T-2 TABICUERIA DE ALUMINIO
T-3 TABICUERIA DE MADERA

COLUMNAS Y VIGAS

CODIGO DESCRIPCION
C-1 CONCRETO CARAVISTA SELLADO
Vg-1 CONCRETO CARAVISTA SELLADO

DUCTOS

CODIGO DESCRIPCION
D-1 DUCTO ELECTRICO
D-2 DUCTO SANITARIO

CUADRO DE VANOS

VANOS	ANCHO	ALTURA	ALFEIZAR	MATERIAL	CANTIDAD
V-FA1	3.00	1.50	1.10	ALUMINIO CON VIDRIO TEMPLADO 6mm (PIVOTANTE)	02
V7	3.00	1.50	1.10	ALUMINIO CON VIDRIO TEMPLADO 6mm (PIVOTANTE)	10
V8	2.00	1.50	1.10	ALUMINIO CON VIDRIO TEMPLADO 6mm (PIVOTANTE)	04
R5	3.00	1.50	1.10	ALUMINIO CON VIDRIO TEMPLADO 6mm (PIVOTANTE)	08
R6	2.00	1.50	1.10	ALUMINIO CON VIDRIO TEMPLADO 6mm (PIVOTANTE)	02
R7	3.00	1.50	1.10	ALUMINIO CON VIDRIO TEMPLADO 6mm (PIVOTANTE)	02
P-FA1	1.10	2.10	-	CARPINTERIA METALICA	02
p5	1.28	2.00	0.10	MADERA (CEDRO) MACHIHEMBADA (SIN SOBRELUZ)	02
p10	0.90	2.10	-	MADERA (CEDRO) MACHIHEMBADA (SIN SOBRELUZ)	02
p11	0.80	2.10	-	MADERA (CEDRO) MACHIHEMBADA (SIN SOBRELUZ)	02
p15	0.55	1.40	1.20	CELOSA DE MADERA	01

PLANO CLAVE

PROYECTO: MODULO SISTEMICO 780-SECUNDARIA
PLANO DE: LABORATORIO / TALLER PLANTAS 1ER Y 2DO PISO
UBICACION: SISTEMA 780 - COSTA
DISEÑO: UNIDAD GERENCIAL DE ESTUDIOS Y OBRAS
EQUIP. PROYECTOS: EQUIP. PROYECTOS
ESCALA: 1/50
FECHA: JUNIO 2017
DIBUJO EQUIP. PROYECTOS

LAMINA LAB/LAB A-238