


PLANTA PRIMER PISO
ESCALA 1/50

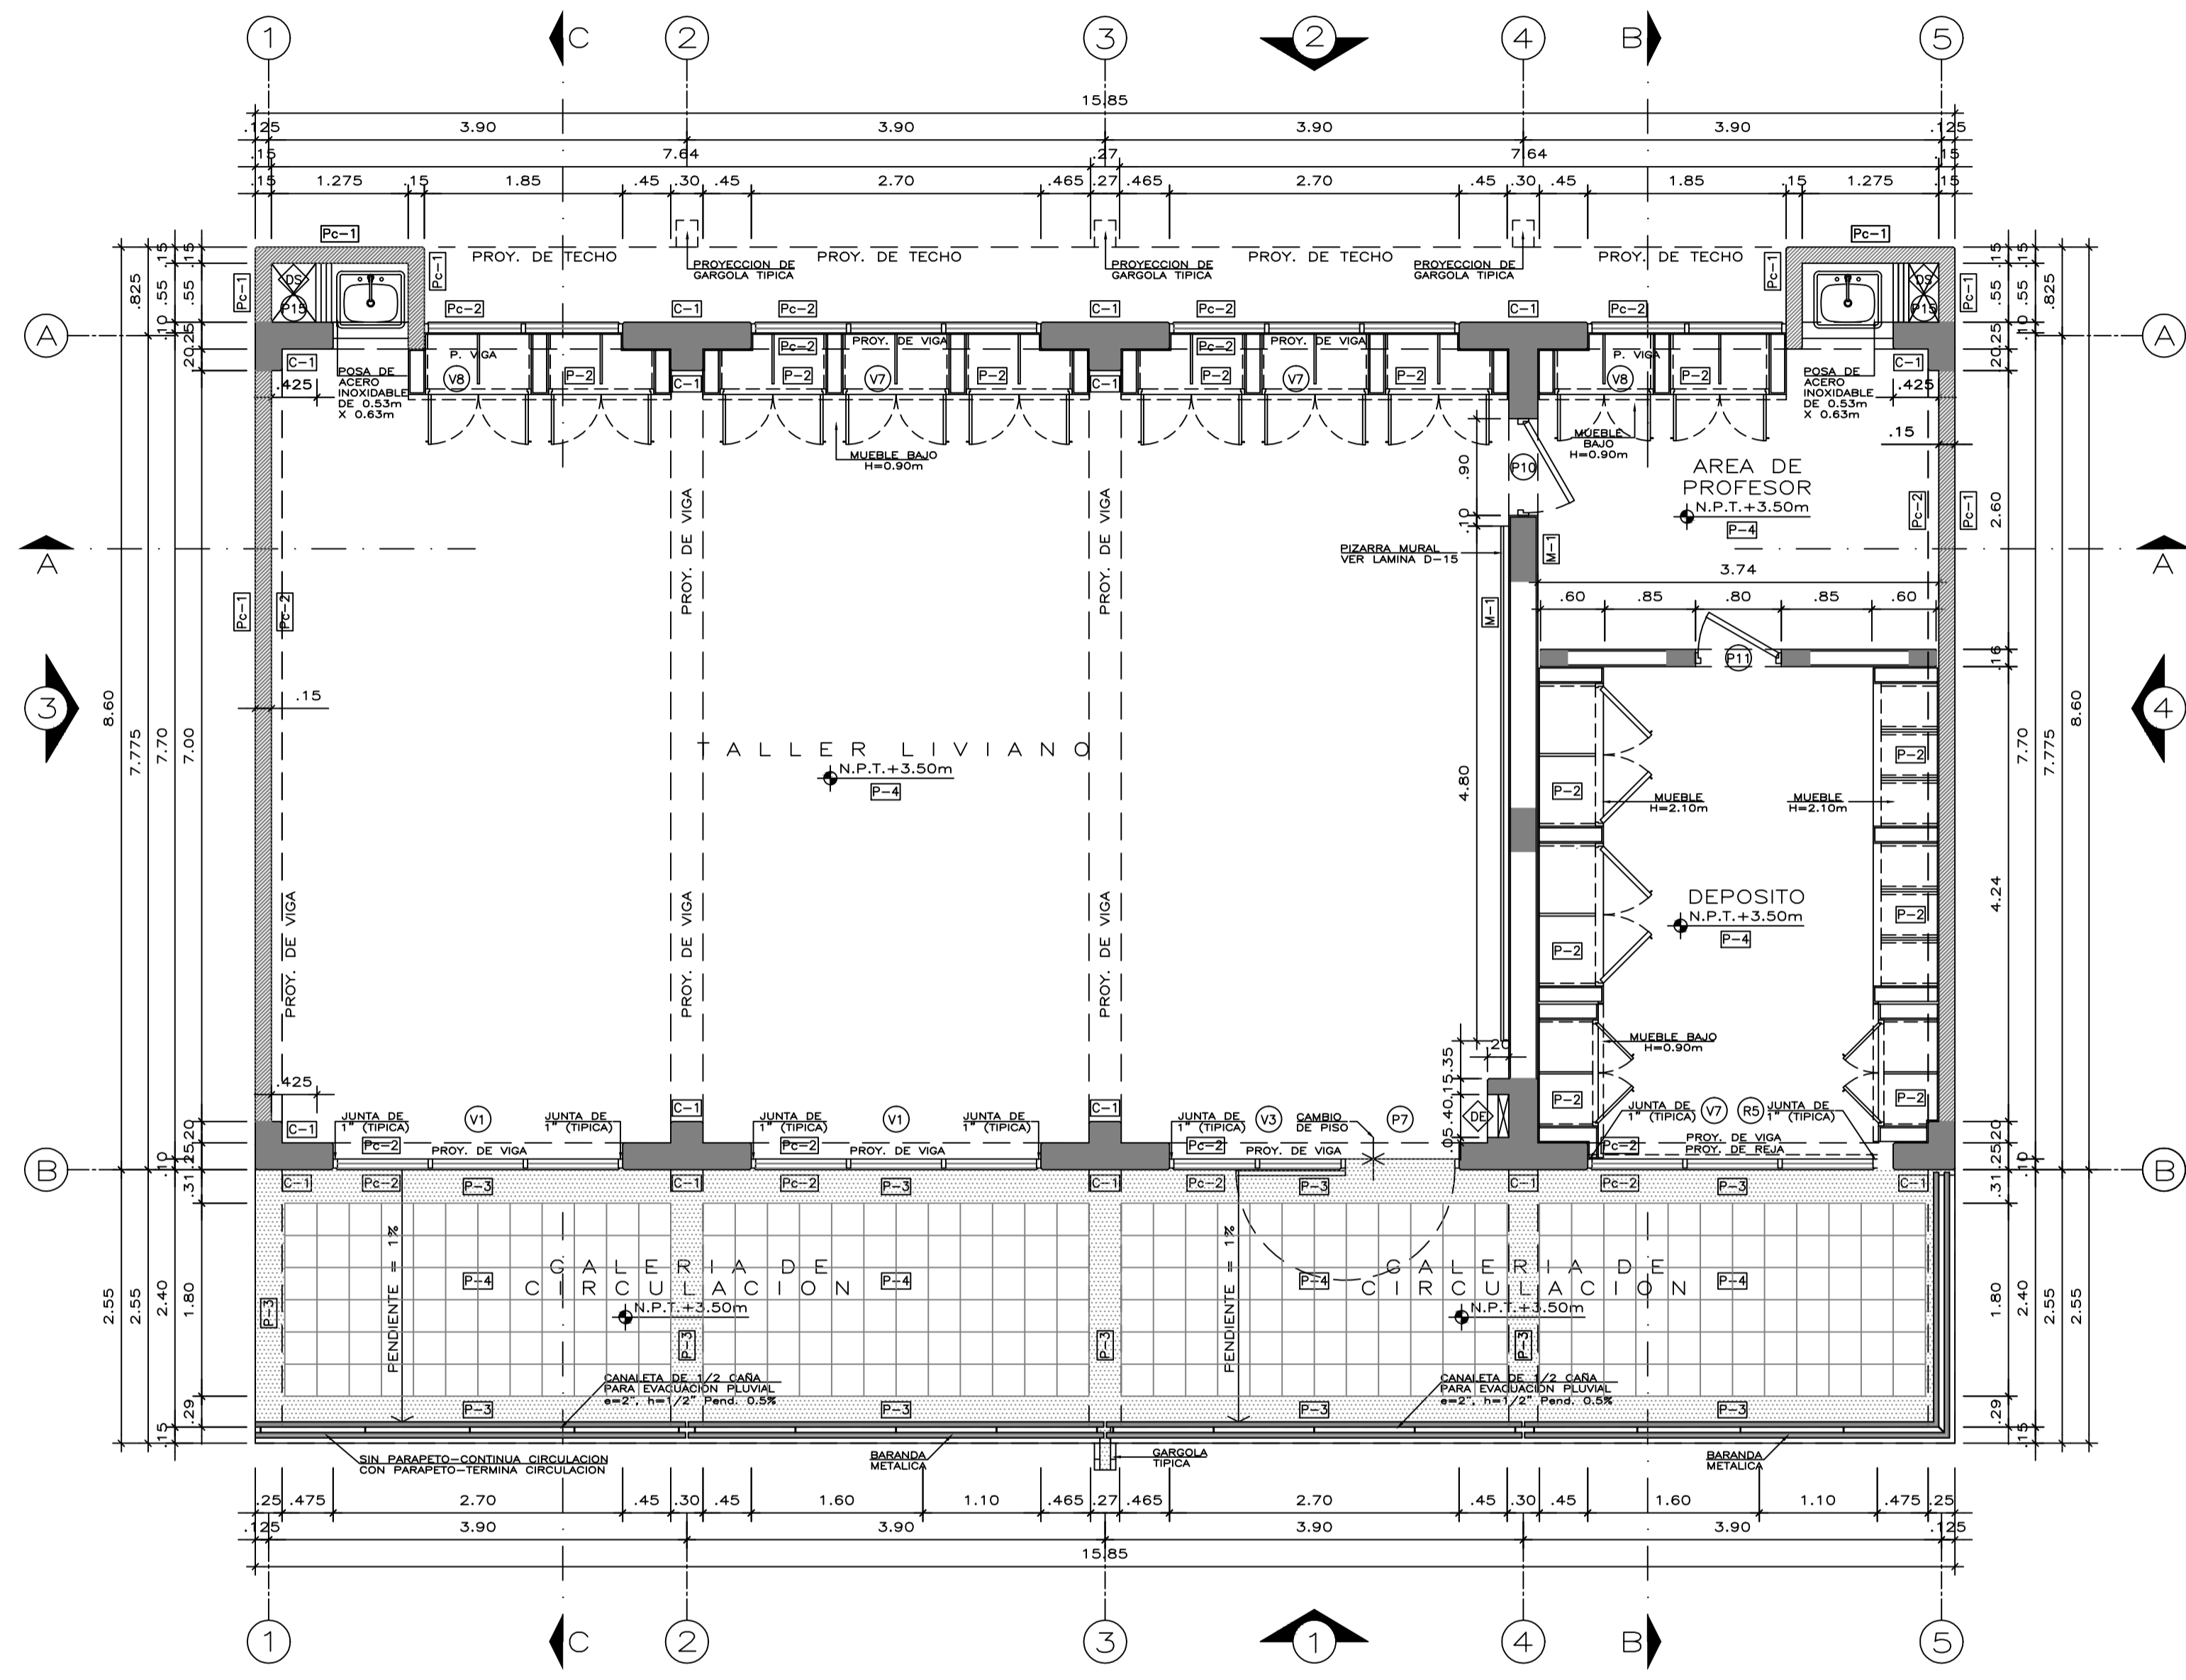

PLANTA SEGUNDO PISO
ESCALA 1/50

NOTA:
 - LOS ELEMENTOS DE CONCRETO CARAVISTA COMO COLUMNAS, VIGAS Y PLACAS ESTARAN PINTADOS INTERIORMENTE CON PINTURA ESMALTE DE COLOR
 VER DETALLES DE:
 - GARGOLA, JUNTAS Y TAPAJUNTAS EN LAMINA: DE-01
 - BARANDAS EN LAMINA: DE-16

AREA TECHADA	
1' PISO	167.84 m ²
2' PISO	176.73 m ²
3' PISO	176.73 m ²
TOTAL	521.30 m²

LEYENDA DE ACABADOS

PISOS	ZOCALOS	MUROS
P-1 CEMENTO FROTACHADO Y BRUÑADO CON ENDURECEDOR	Z-1 CEMENTO FROTACHADO Y BRUÑADO	M-1 TARRAJEADO Y PINTADO DE COLOR
P-2 CEMENTO PULIDO Y BRUÑADO CON ENDURECEDOR	Z-2 CERAMICO NACIONAL COLOR BLANCO .30X.30M	M-2 TARRAJEADO Y PINTADO DE COLOR
P-3 CEMENTO PULIDO Y BRUÑADO CON ENDURECEDOR	Z-3 CERAMICO NACIONAL COLOR BLANCO .30X.30M	M-3 TARRAJEADO Y PINTADO DE COLOR
P-4 BALDOSA DE TERRAZO 0.30M X 0.30M X 1/2" GRIS CLARO N°1	Z-4 CERAMICO NACIONAL COLOR BLANCO .30X.30M	M-4 TARRAJEADO Y PINTADO DE COLOR


CODIGO DESCRIPCION	CODIGO DESCRIPCION
CZ-1 CONCRETO CARAVISTA SELLADO	C-1 CONCRETO CARAVISTA SELLADO
CZ-2 CONCRETO CARAVISTA SELLADO	C-2 CONCRETO CARAVISTA SELLADO
CZ-3 BALDOSA DE TERRAZO 0.10M X 0.30M X 1/2" GRIS CLARO N°1	C-3 CONCRETO CARAVISTA SELLADO

CODIGO DESCRIPCION	CODIGO DESCRIPCION
PC-1 CONCRETO CARAVISTA SELLADO	PC-2 CONCRETO CARAVISTA PINTADO DE COLOR
PC-3 CONCRETO CARAVISTA SELLADO	PC-4 CONCRETO CARAVISTA SELLADO
PC-4 CONCRETO CARAVISTA SELLADO	PC-5 CONCRETO CARAVISTA SELLADO

CODIGO DESCRIPCION	CODIGO DESCRIPCION
T-1 TABIQUERIA DE DRYWALL	T-2 TABIQUERIA DE ALUMINIO
T-2 TABIQUERIA DE ALUMINIO	T-3 TABIQUERIA DE MADERA
T-3 TABIQUERIA DE MADERA	T-4 TABIQUERIA DE MADERA

CUADRO DE VANOS

VANOS	ANCHO	ALTURA	ALFEIZAR	MATERIAL	CANTIDAD
V4	2.70	1.50	1.10	ALUMINIO CON VIDRIO TEMPLADO 6mm (PIVOTANTE)	12
V5	1.85	1.50	1.10	ALUMINIO CON VIDRIO TEMPLADO 6mm (PIVOTANTE)	06
V6	2.70	1.50	1.10	ALUMINIO CON VIDRIO TEMPLADO 6mm (PIVOTANTE)	06
P2	0.70	2.50	0.10	METALICA CONTRAPLACADA/DOBLE HOJA (BATIENTES)	06
P7	1.10	2.10	-	CONTRAP. TRIPLAY 6mm PINT. AL DUCCO CON VISOR	06

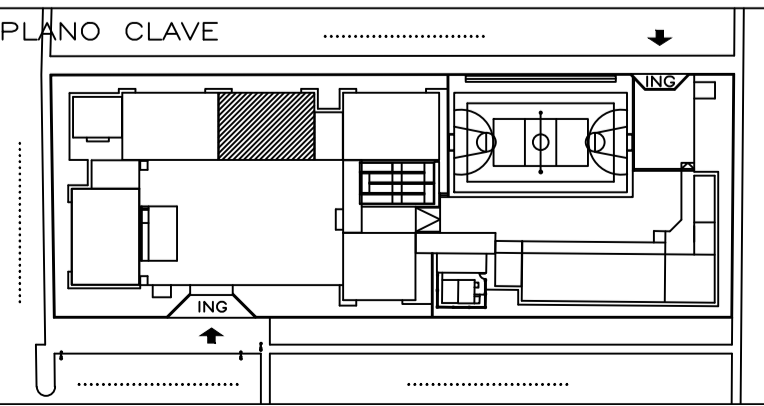

	PROYECTO: MODULO SISTEMICO 780-SECUNDARIA PLANO DE: TALLER / TALLER / TALLER PLANTAS 1ER Y 2DO PISO UBICACION: SISTEMA 780 - COSTA
PROGRAMA NACIONAL DE INFRAESTRUCTURA EDUCATIVA UNIDAD GERENCIAL DE ESTUDIOS Y OBRAS	DISEÑO: EQUIP. PROYECTOS REVISOR: EQUIP. PROYECTOS
ESCALA: 1/50 FECHA: JUNIO 2017	LAMINA TALL/TALL/TALL A-244 DIBUJO EQUIP. PROYECTOS