


PLANTA TERCER PISO
ESCALA 1/50

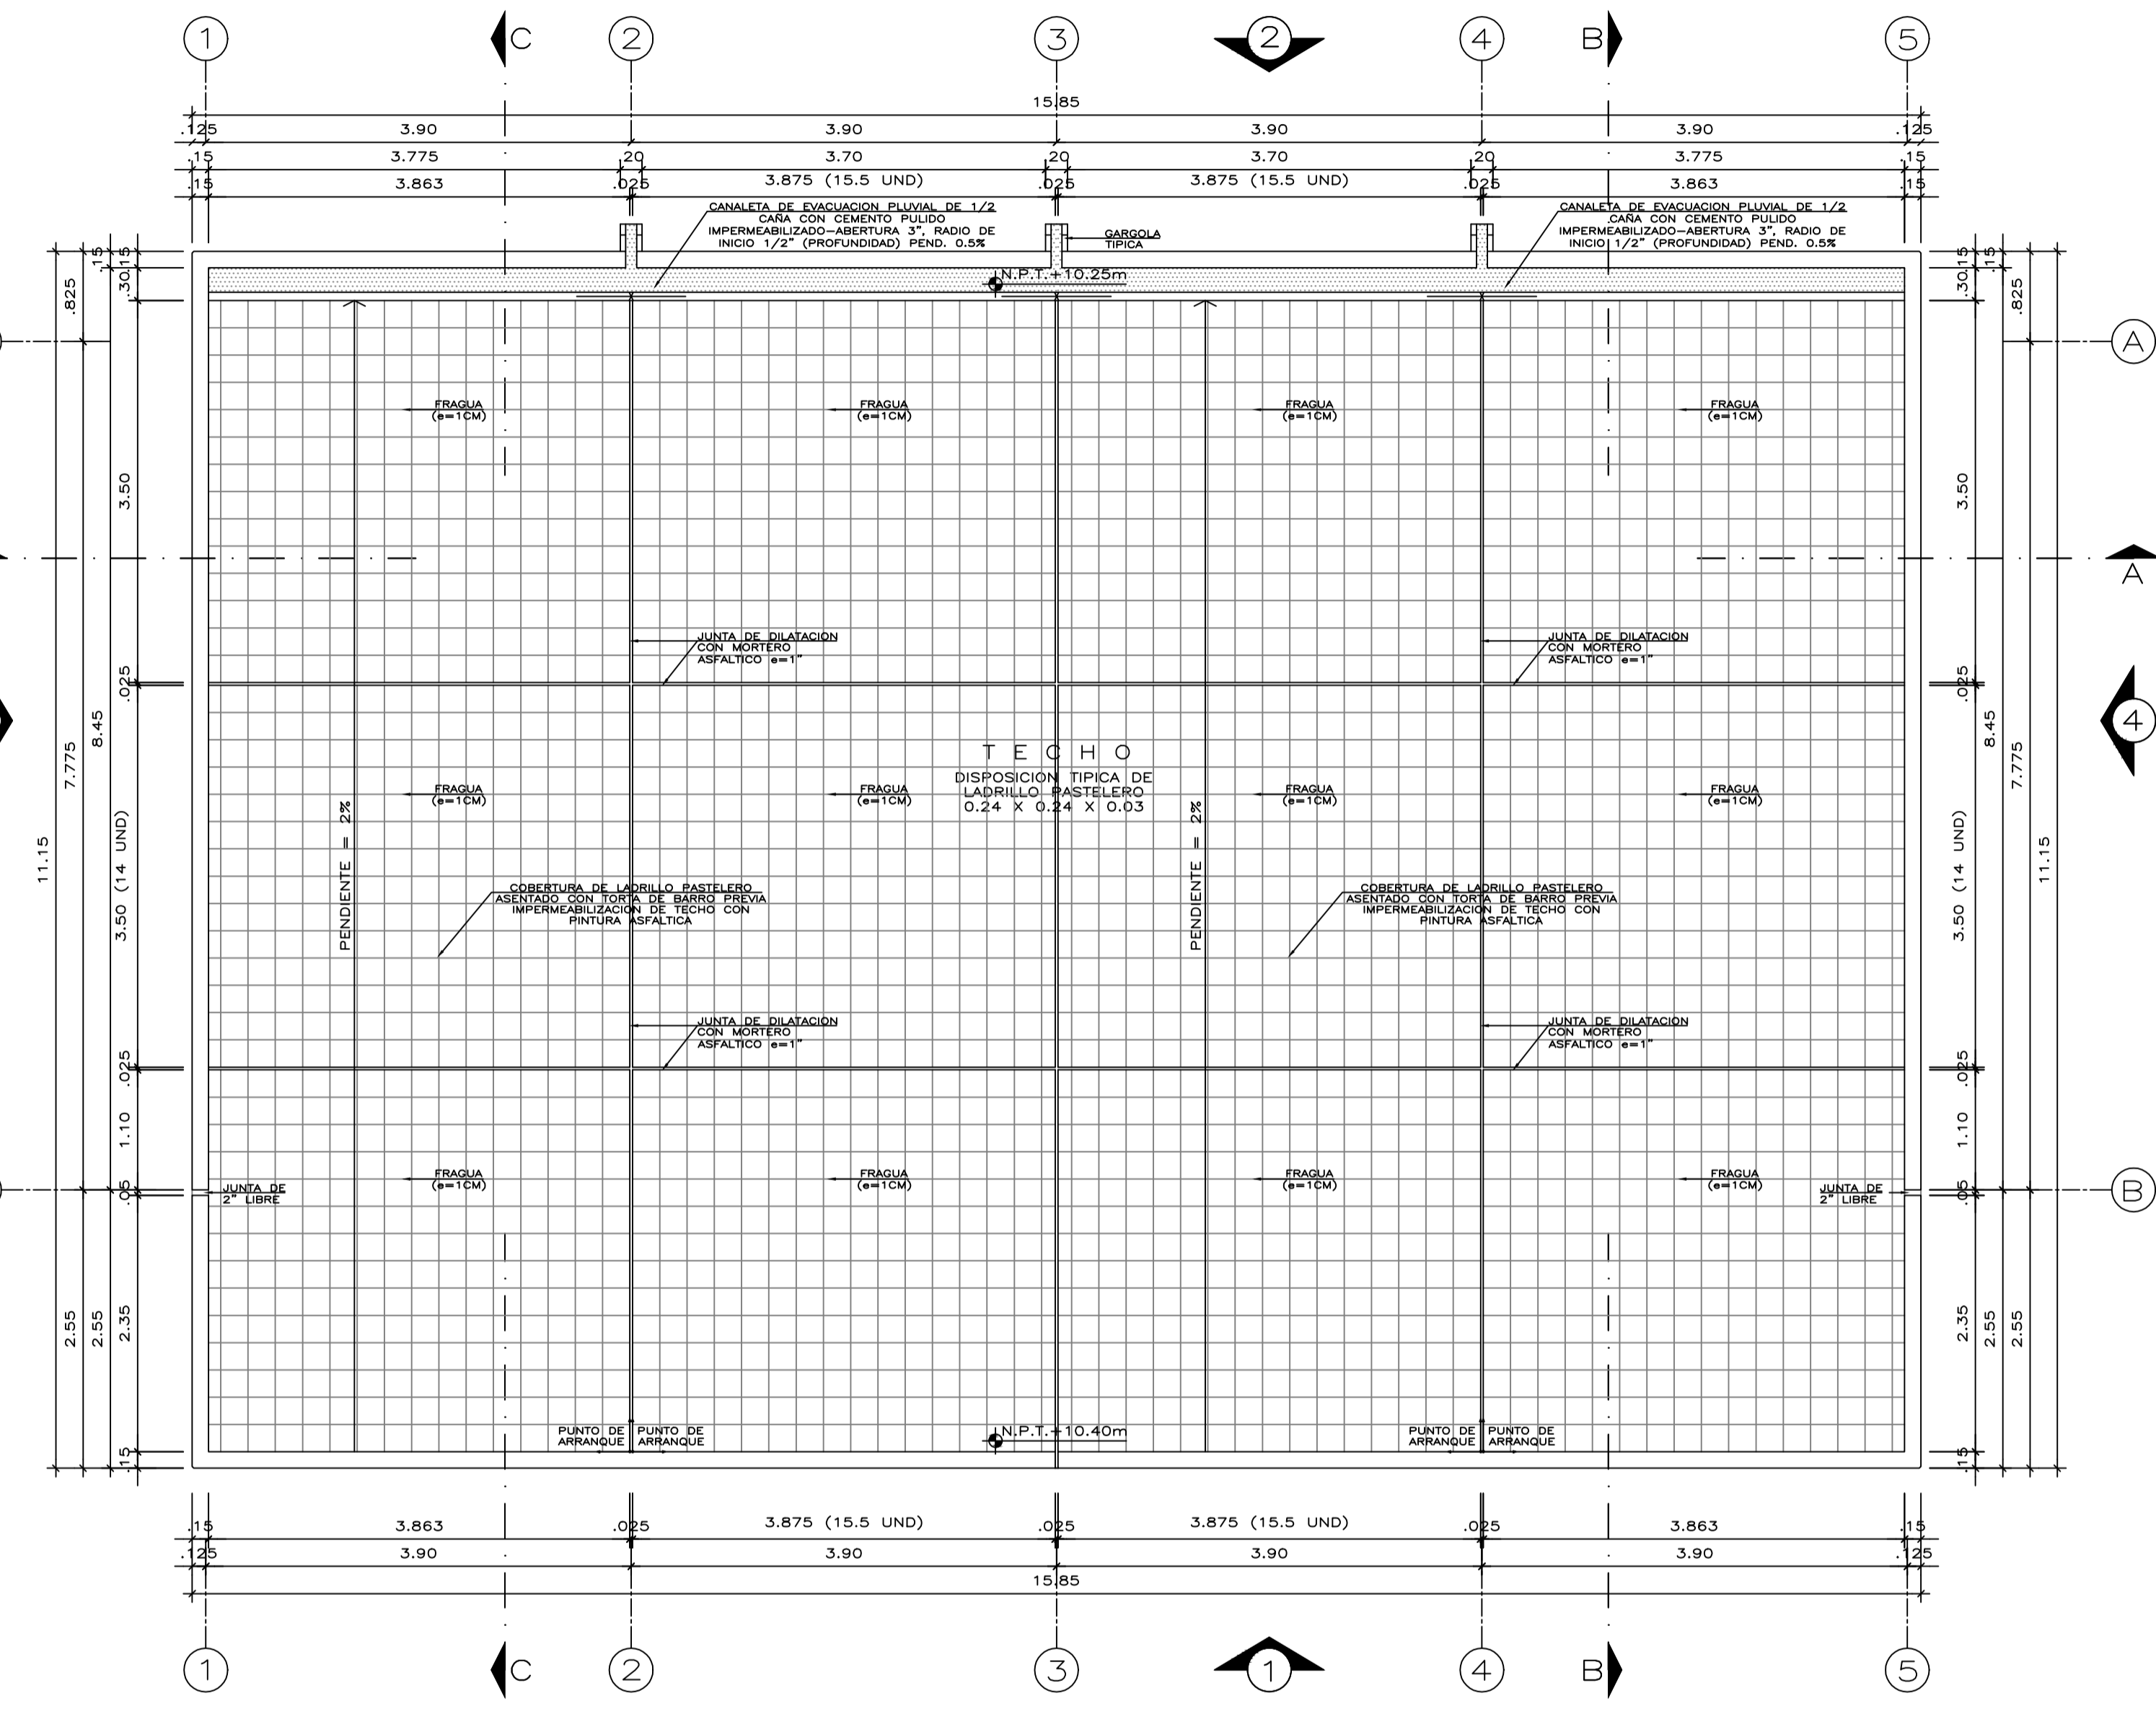

PLANTA DE TECHO
ESCALA 1/50

NOTA:
 - LOS ELEMENTOS DE CONCRETO CARAVISTA COMO COLUMNAS, VIGAS Y PLACAS ESTARAN PINTADOS INTERIORMENTE CON PINTURA ESMALTE DE COLOR
 VER DETALLES DE:
 - GARGOLA, JUNTAS Y TAPAJUNTAS EN LAMINA: DE-01
 - BARANDAS EN LAMINA: DE-16

AREA TECHADA	
1° PISO	167.84 m ²
2° PISO	176.73 m ²
3° PISO	176.73 m ²
TOTAL	521.30 m ²

LEYENDA DE ACABADOS

PISOS	ZOCALOS	MUROS
P-1 CEMENTO FROTACHADO Y BRUÑADO CON ENDURECEDOR	E-1 CEMENTO FROTACHADO Y BRUÑADO	M-1 TARRAJEADO Y PINTADO DE COLOR
P-2 CEMENTO PULIDO Y BRUÑADO CON ENDURECEDOR	E-2 CERAMICO NACIONAL COLOR BLANCO .30X.30M	
P-3 CEMENTO PULIDO Y BRUÑADO CON ENDURECEDOR		
P-4 BALDOSA DE TERRAZO 0.30M X 0.30M X 1/2" GRIS CLARO N°1		

CONTRAZOCALOS

CODIGO DESCRIPCION	CODIGO DESCRIPCION
CZ-1 CONCRETO CARAVISTA SELLADO	M-3
CZ-2 CONCRETO CARAVISTA SELLADO	
CZ-3 BALDOSA DE TERRAZO 0.10M X 0.30M X 1/2" GRIS CLARO N°1	

PLACAS


CODIGO DESCRIPCION	CODIGO DESCRIPCION
Pc-1 CONCRETO CARAVISTA SELLADO	C-1 CONCRETO CARAVISTA SELLADO
Pc-2 CONCRETO CARAVISTA PINTADO DE COLOR	C-2 CONCRETO CARAVISTA SELLADO
	Vg-1 CONCRETO CARAVISTA SELLADO

TABICQUERIAS

CODIGO DESCRIPCION	CODIGO DESCRIPCION
T-1 TABICQUERIA DE DRYWALL	D-1 DUCTO ELECTRICO
T-2 TABICQUERIA DE ALUMINIO	D-2 DUCTO SANITARIO
T-3 TABICQUERIA DE MADERA	

CUADRO DE VANOS

VANOS	ANCHO	ALTURA	ALFEIZAR	MATERIAL	CANTIDAD
V4	2.70	1.50	1.10	ALUMINIO CON VIDRIO TEMPLADO 6mm (PIVOTANTE)	12
V5	1.85	1.50	1.10	ALUMINIO CON VIDRIO TEMPLADO 6mm (PIVOTANTE)	06
V6	2.70	1.50	1.10	ALUMINIO CON VIDRIO TEMPLADO 6mm (PIVOTANTE)	06
P2	0.70	2.50	0.10	METALICA CONTRAPLACADA/DOBLE HOJA (BATIENTES)	06
P7	1.10	2.10	-	CONTRAP. TRIPLAY 6mm PINT. AL DUCCO CON VISOR	06

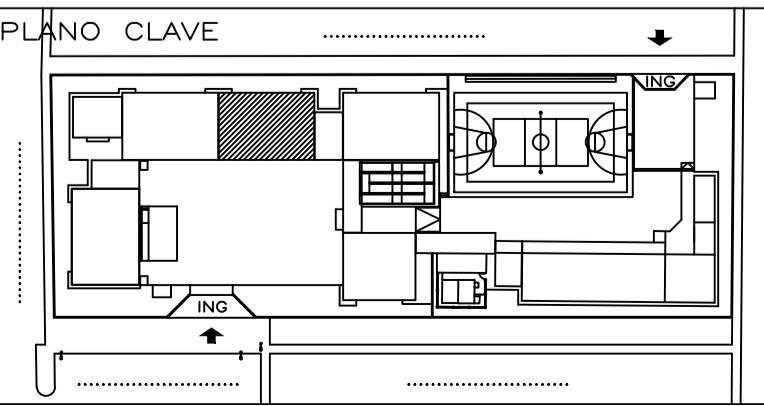

	PROYECTO:	MODULO SISTEMICO 780 PRIMARIA/SECUNDARIA
	PLANO DE:	MODULO AULAS 2A/2A/2A PLANTAS 3ER PISO Y TECHO
UNIDAD GERENCIAL DE ESTUDIOS Y OBRAS	UBICACION:	SISTEMA 780 - COSTA
REVISOR:	DISEÑO:	LAMINA 2A/2A/2A
EQUIP. PROYECTOS	EQUIP. PROYECTOS	A-215
	ESCALA 1/50	FECHA JUNIO 2017
		DIBUJO EQUIP. PROYECTOS